


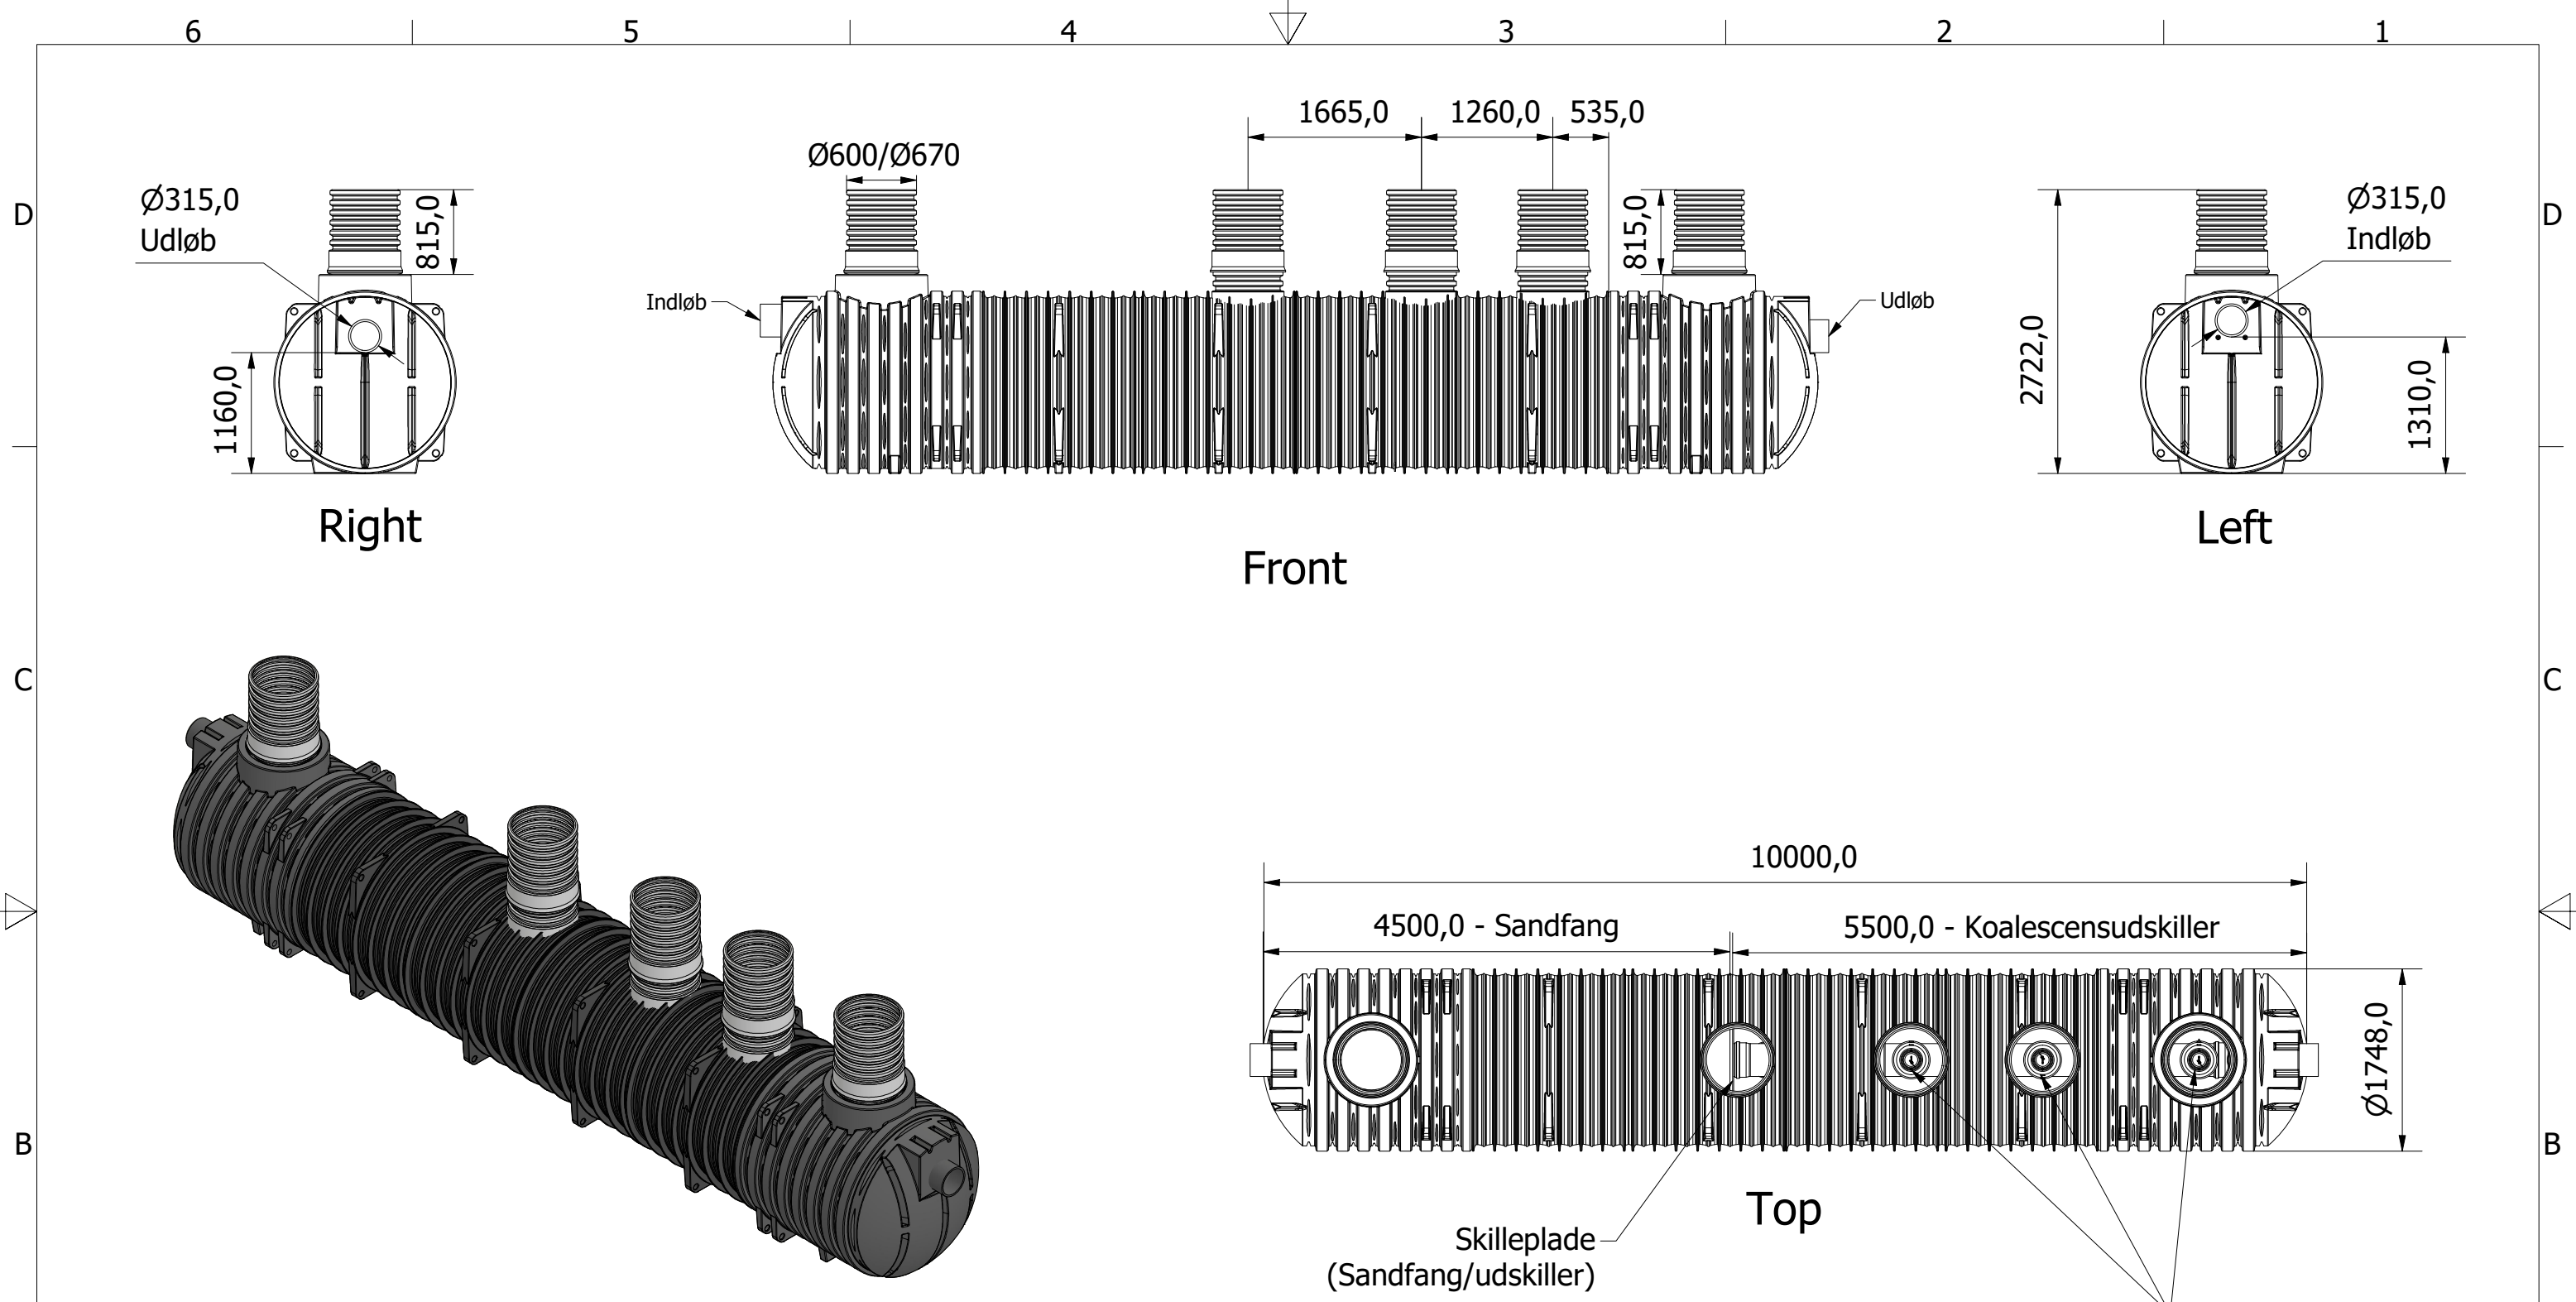

Værdierne i nedenstående tabel er vejledende.
Afgivelser kan forekomme.

Oliekapacitet	Olielagtykkelse	Olievolumen
100%	520 mm	4,4 m ³
70%	365 mm	3,1 m ³
28%	150 mm	1,23 m ³

Tømning anbefales
Alarm anbefales

Klasse 1 - Koalescensudskiller 50 L/s

waterCare

6,7 m³ Integreret Sandfang

Denne tegning må ikke kopieres, forevises andre firmaer og personer eller anvendes på en måde, som strider mod WaterCare's interesser.	Tlf. Watercare: 70 25 65 37	Varenummer / Projekt 223372150	Info Alle mål i mm ± 3% afvigelse	Ark 1 / 1
			Titel Klasse 1 Koalescensudskillere	Størrelsesforhold 1:60
			Volumen / kapacitet 50 l/s (6,7 m³)	Dato 03-11-2025