


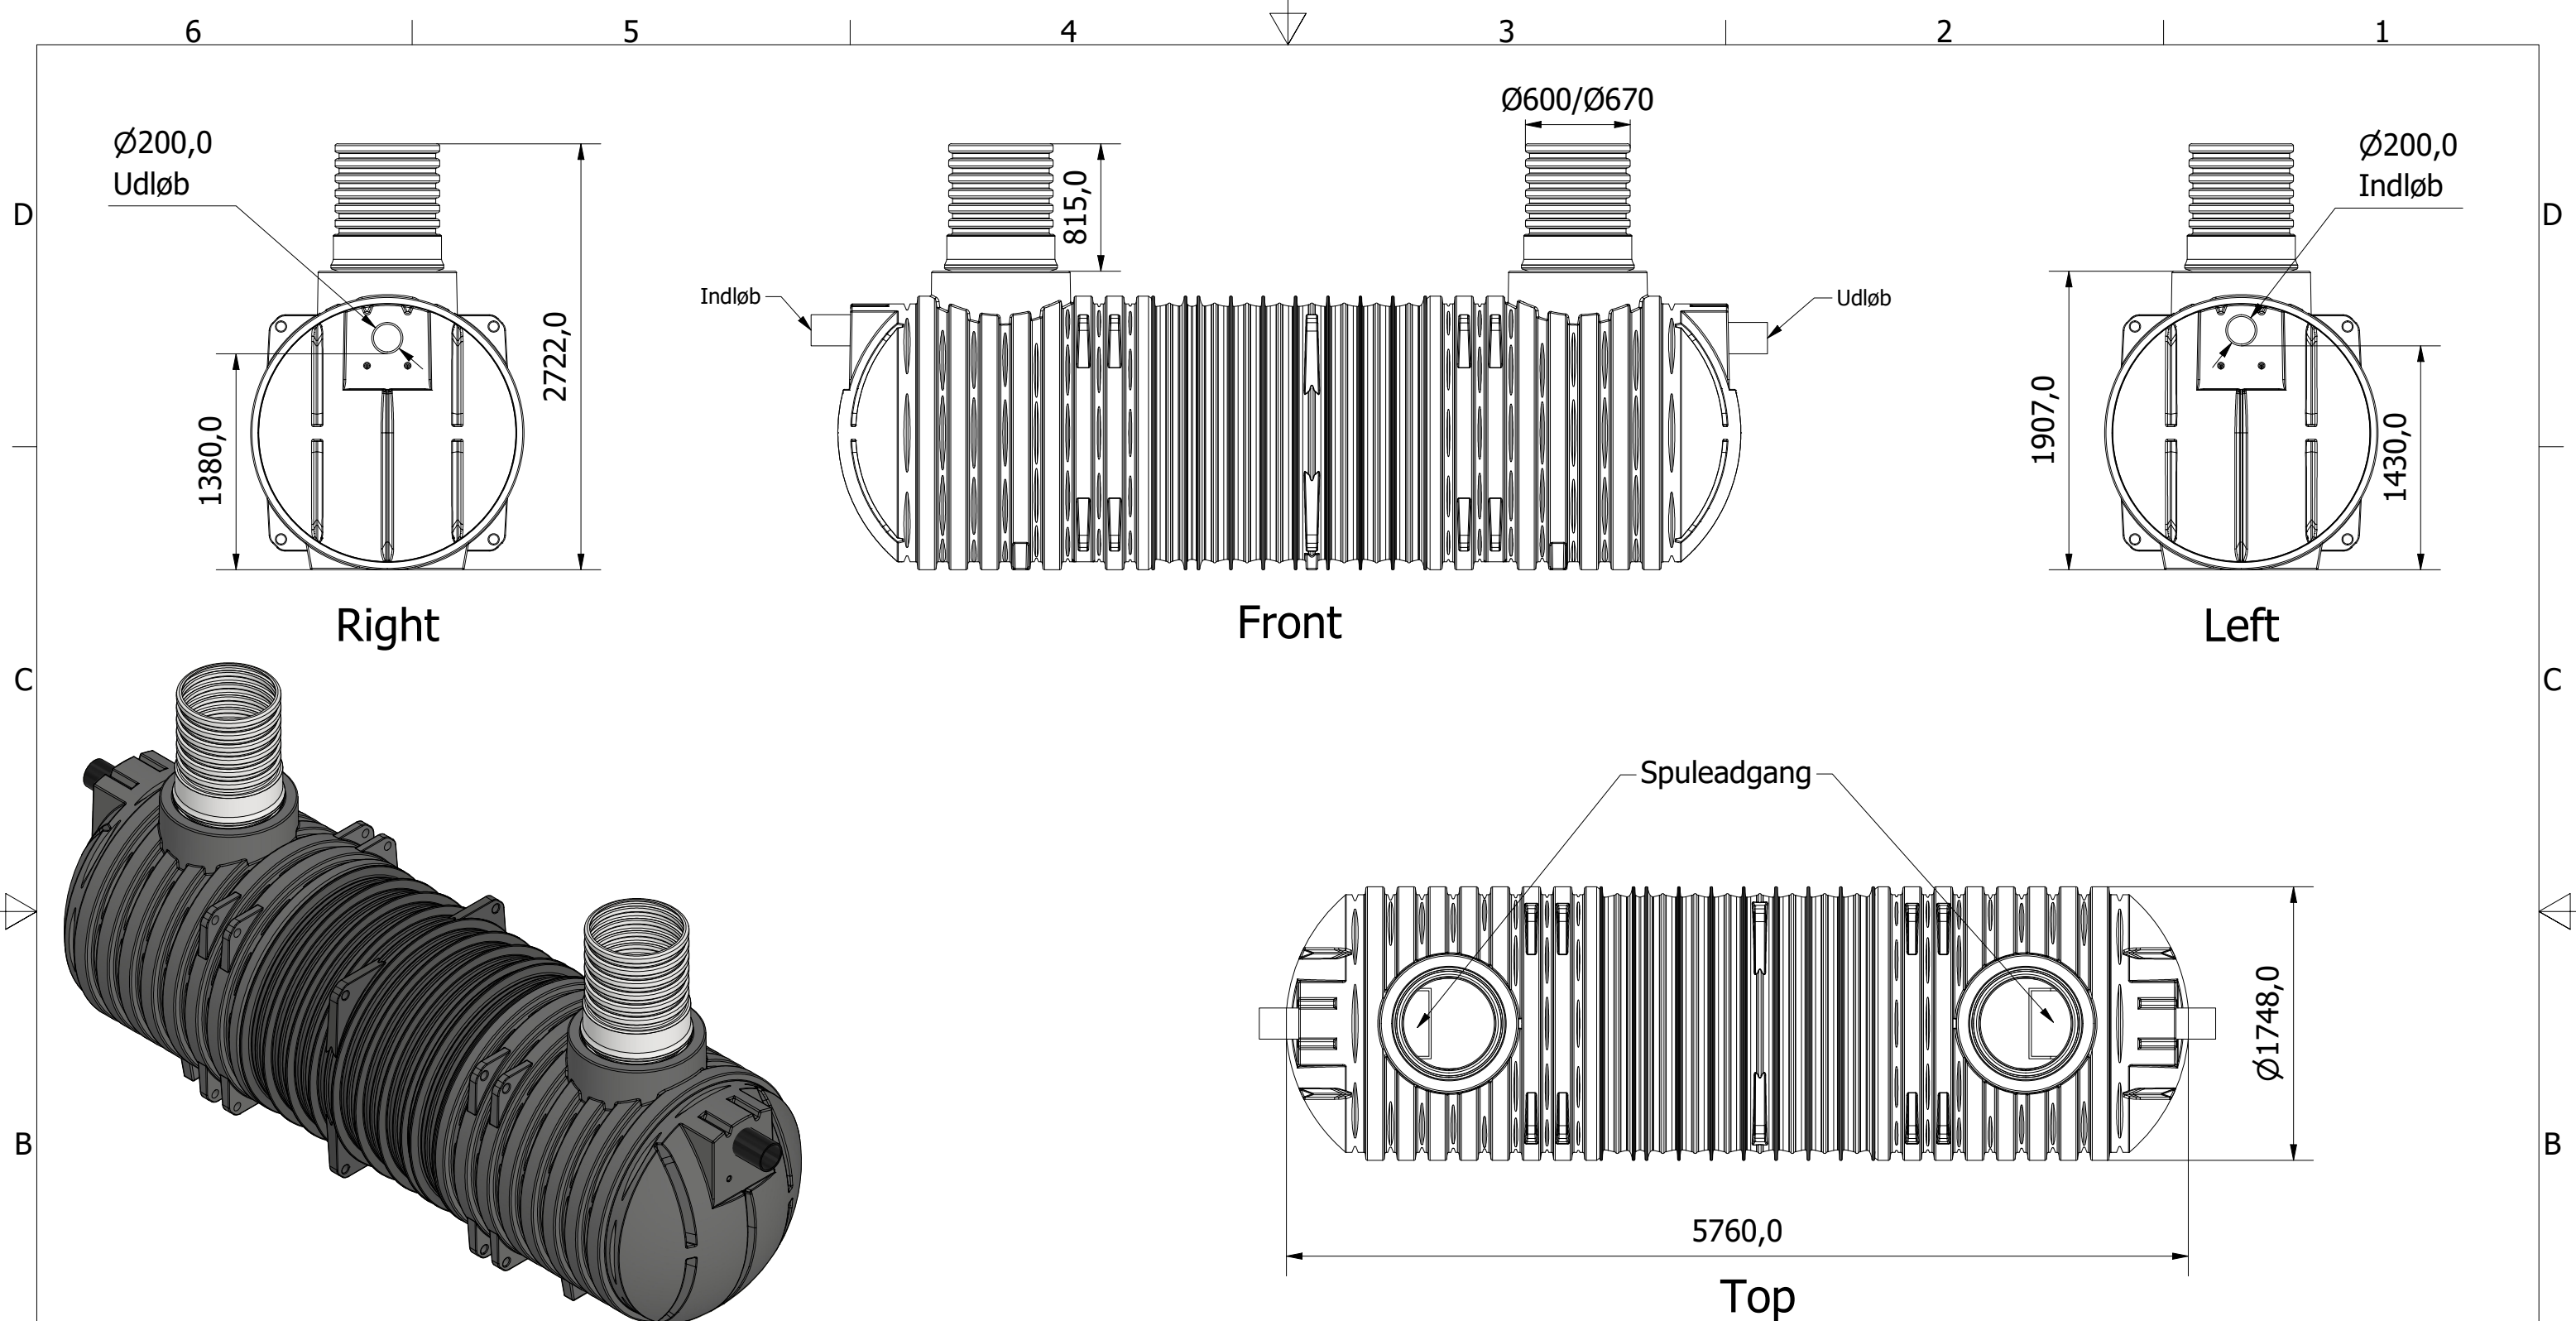

Værdierne i nedenstående tabel er vejledende.
Afgivelser kan forekomme.

Fedtkapacitet	Fedtlagstykkelse	Fedtvolumen
100%	560 mm	4,1 m ³
75%	430 mm	3,07 m ³
29%	150 mm	0,94 m ³

* WaterCare anbefaler tømning ved 75%, dog altid min. én gang pr. måned

Tømning anbefales*
Alarm anbefales

Lipo 25 fedtudskiller 25 L/s

waterCare

2,5 m³ Integreret sandfang

Denne tegning må ikke kopieres, forevises andre firmaer og personer eller anvendes på en måde, som strider mod WaterCare's interesser.	Tlf. Watercare: 70 25 65 37	Varenummer / Projekt 223381250	Info Alle mål i mm ± 3% afvigelse		Ark 1 / 1
			Titel Fedtudskiller LIPO 25		Størrelsesforhold 1:40
			Volumen / kapacitet 25 l/s (2,5 m³)	Dato 22-09-2025	Format A3



First angle projection