


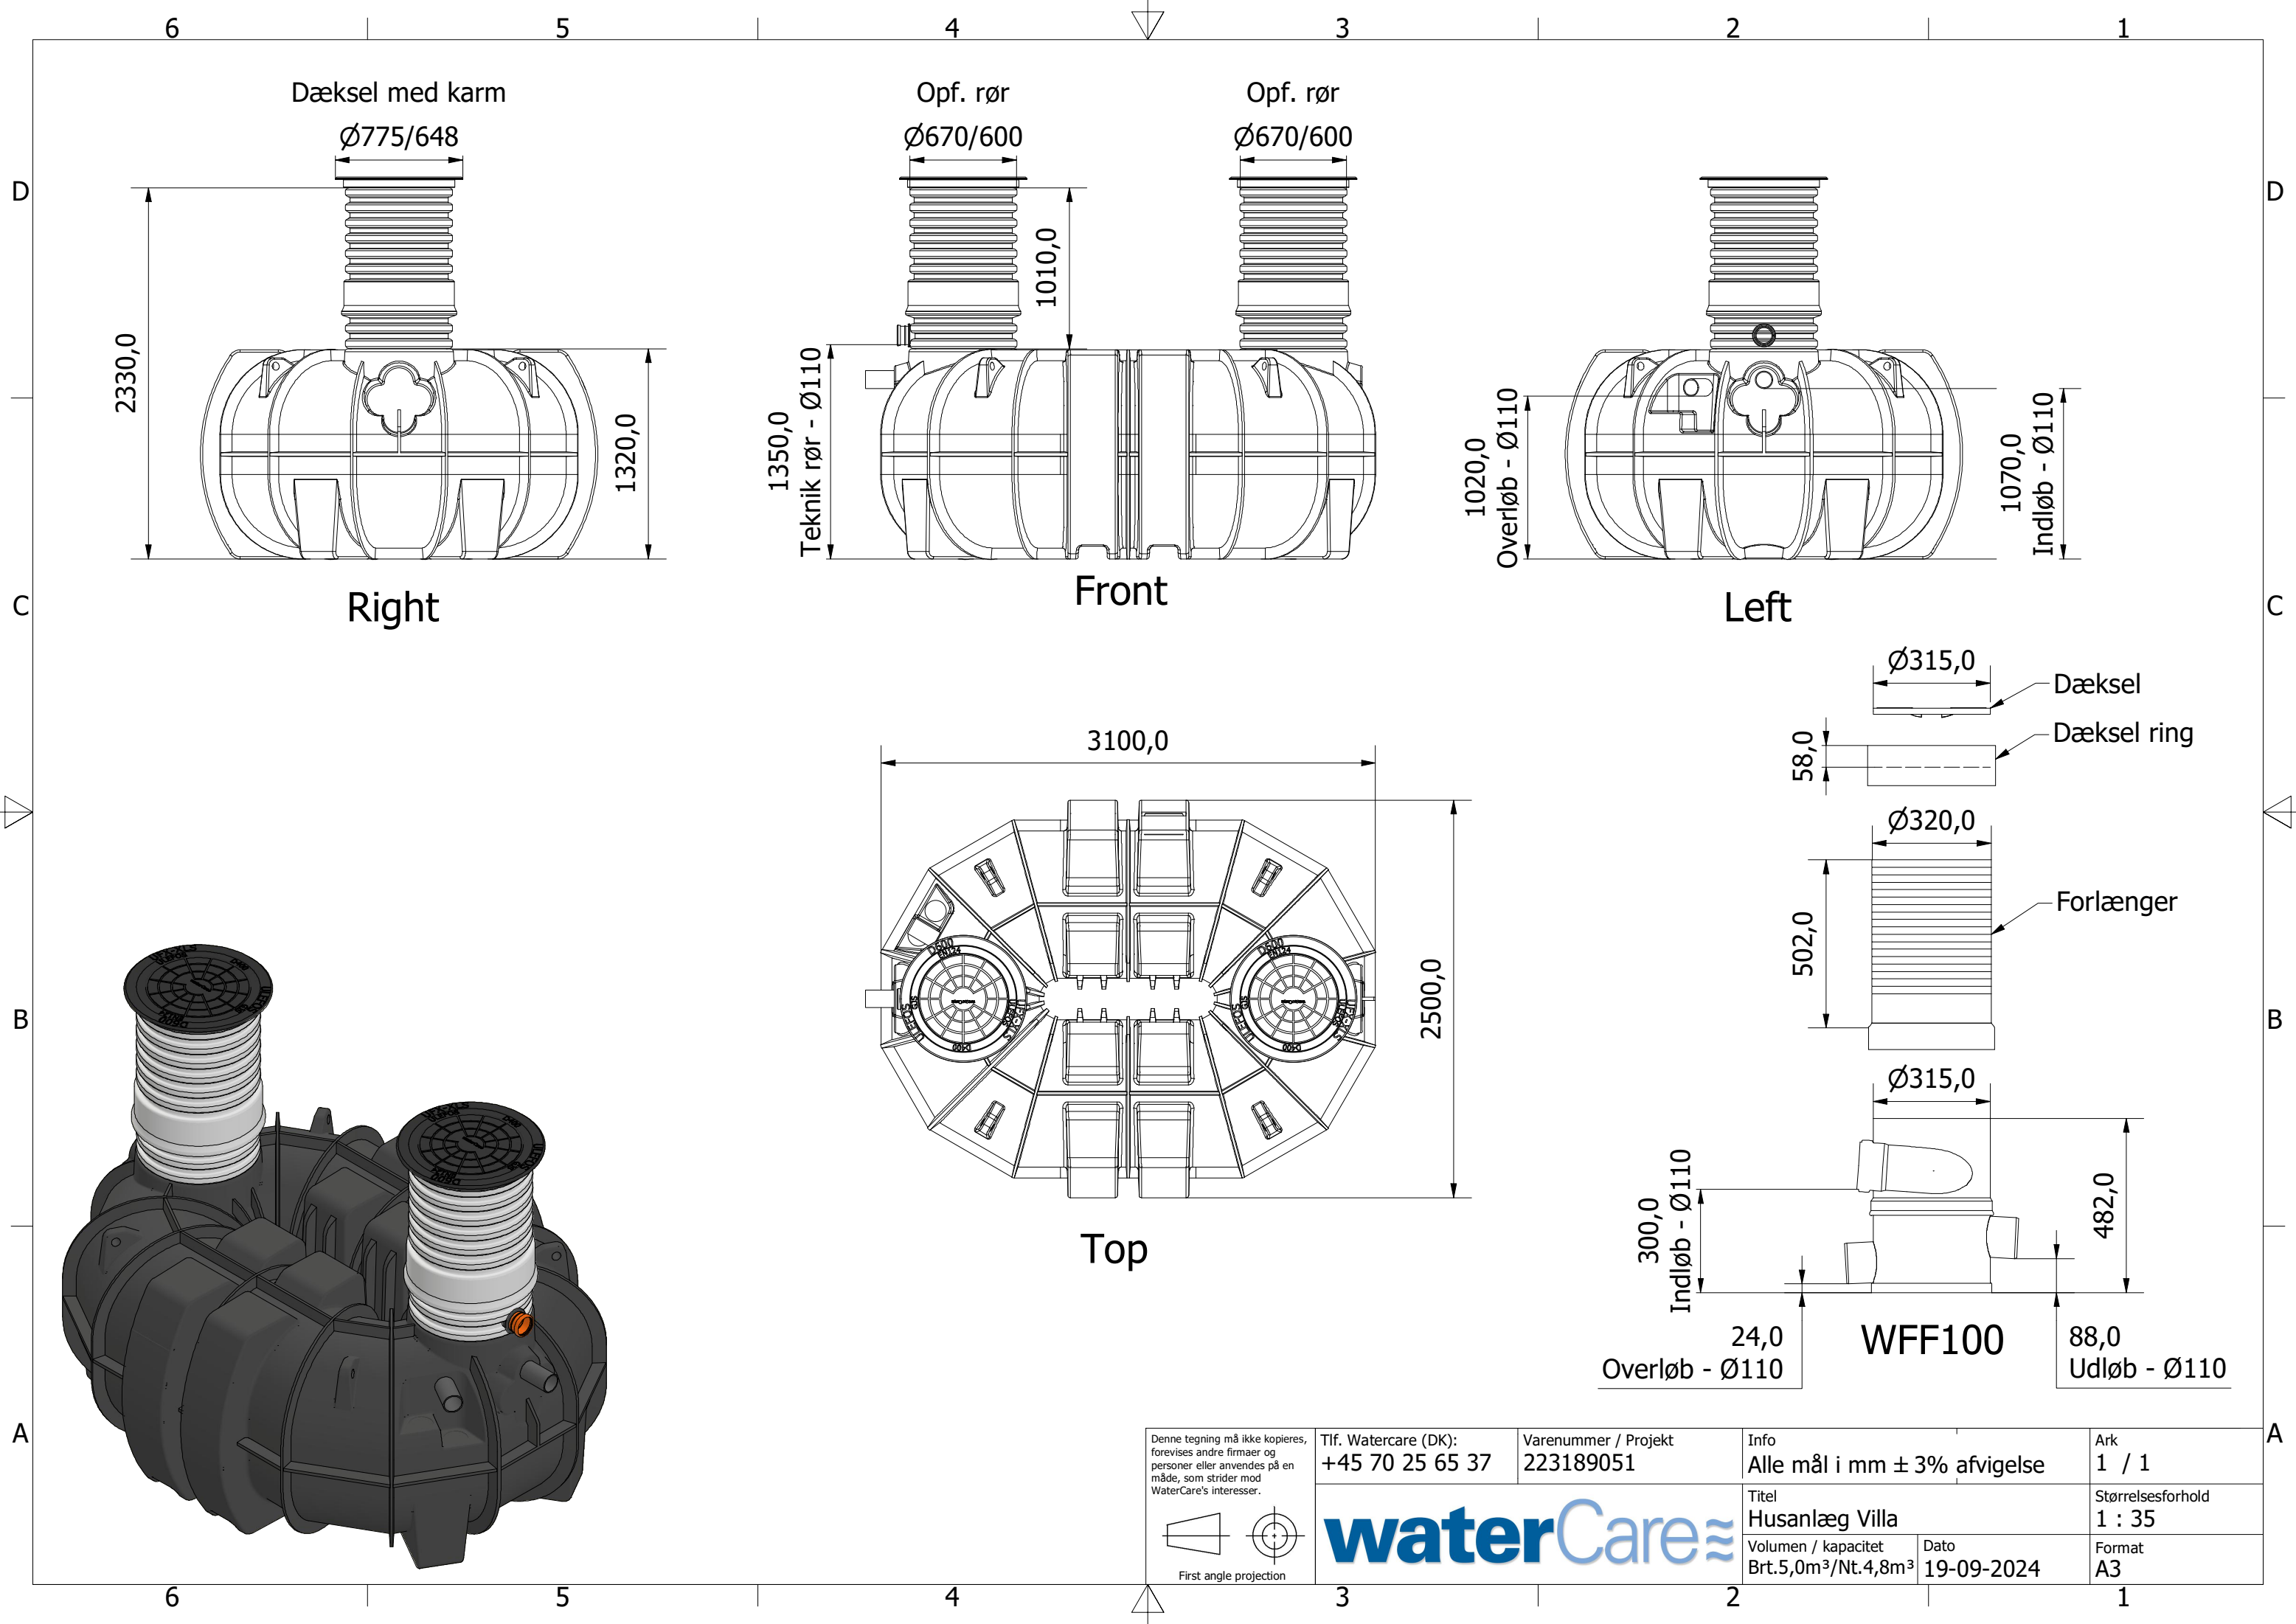

Dæksel med karm

Ø775/648

2330,0

1320,0

Right

Opf. rør

Ø670/600

1010,0

1350,0
Teknik rør - Ø110

Front

Opf. rør

Ø670/600

1020,0
Overløb - Ø110

Left

1070,0
Indløb - Ø110

3100,0

2500,0

Top

Ø315,0

Dæksel

58,0

Dæksel ring

Ø320,0

502,0

Forlænger

Ø315,0

300,0
Indløb - Ø110

24,0

Overløb - Ø110


WFF100

482,0

88,0

Udløb - Ø110

Denne tegning må ikke kopieres, forevises andre firmaer og personer eller anvendes på en måde, som strider mod WaterCare's interesser.

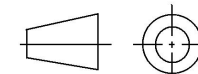

First angle projection

Tlf. Watercare (DK):
+45 70 25 65 37

Varenummer / Projekt
223189051

Info
Alle mål i mm ± 3% afvigelse

Ark
1 / 1

waterCare

Titel
Hus anlæg Villa

Volumen / kapacitet
Brt. 5,0 m³ / Nt. 4,8 m³

Dato
19-09-2024

Størrelsesforhold
1 : 35

Format
A3