
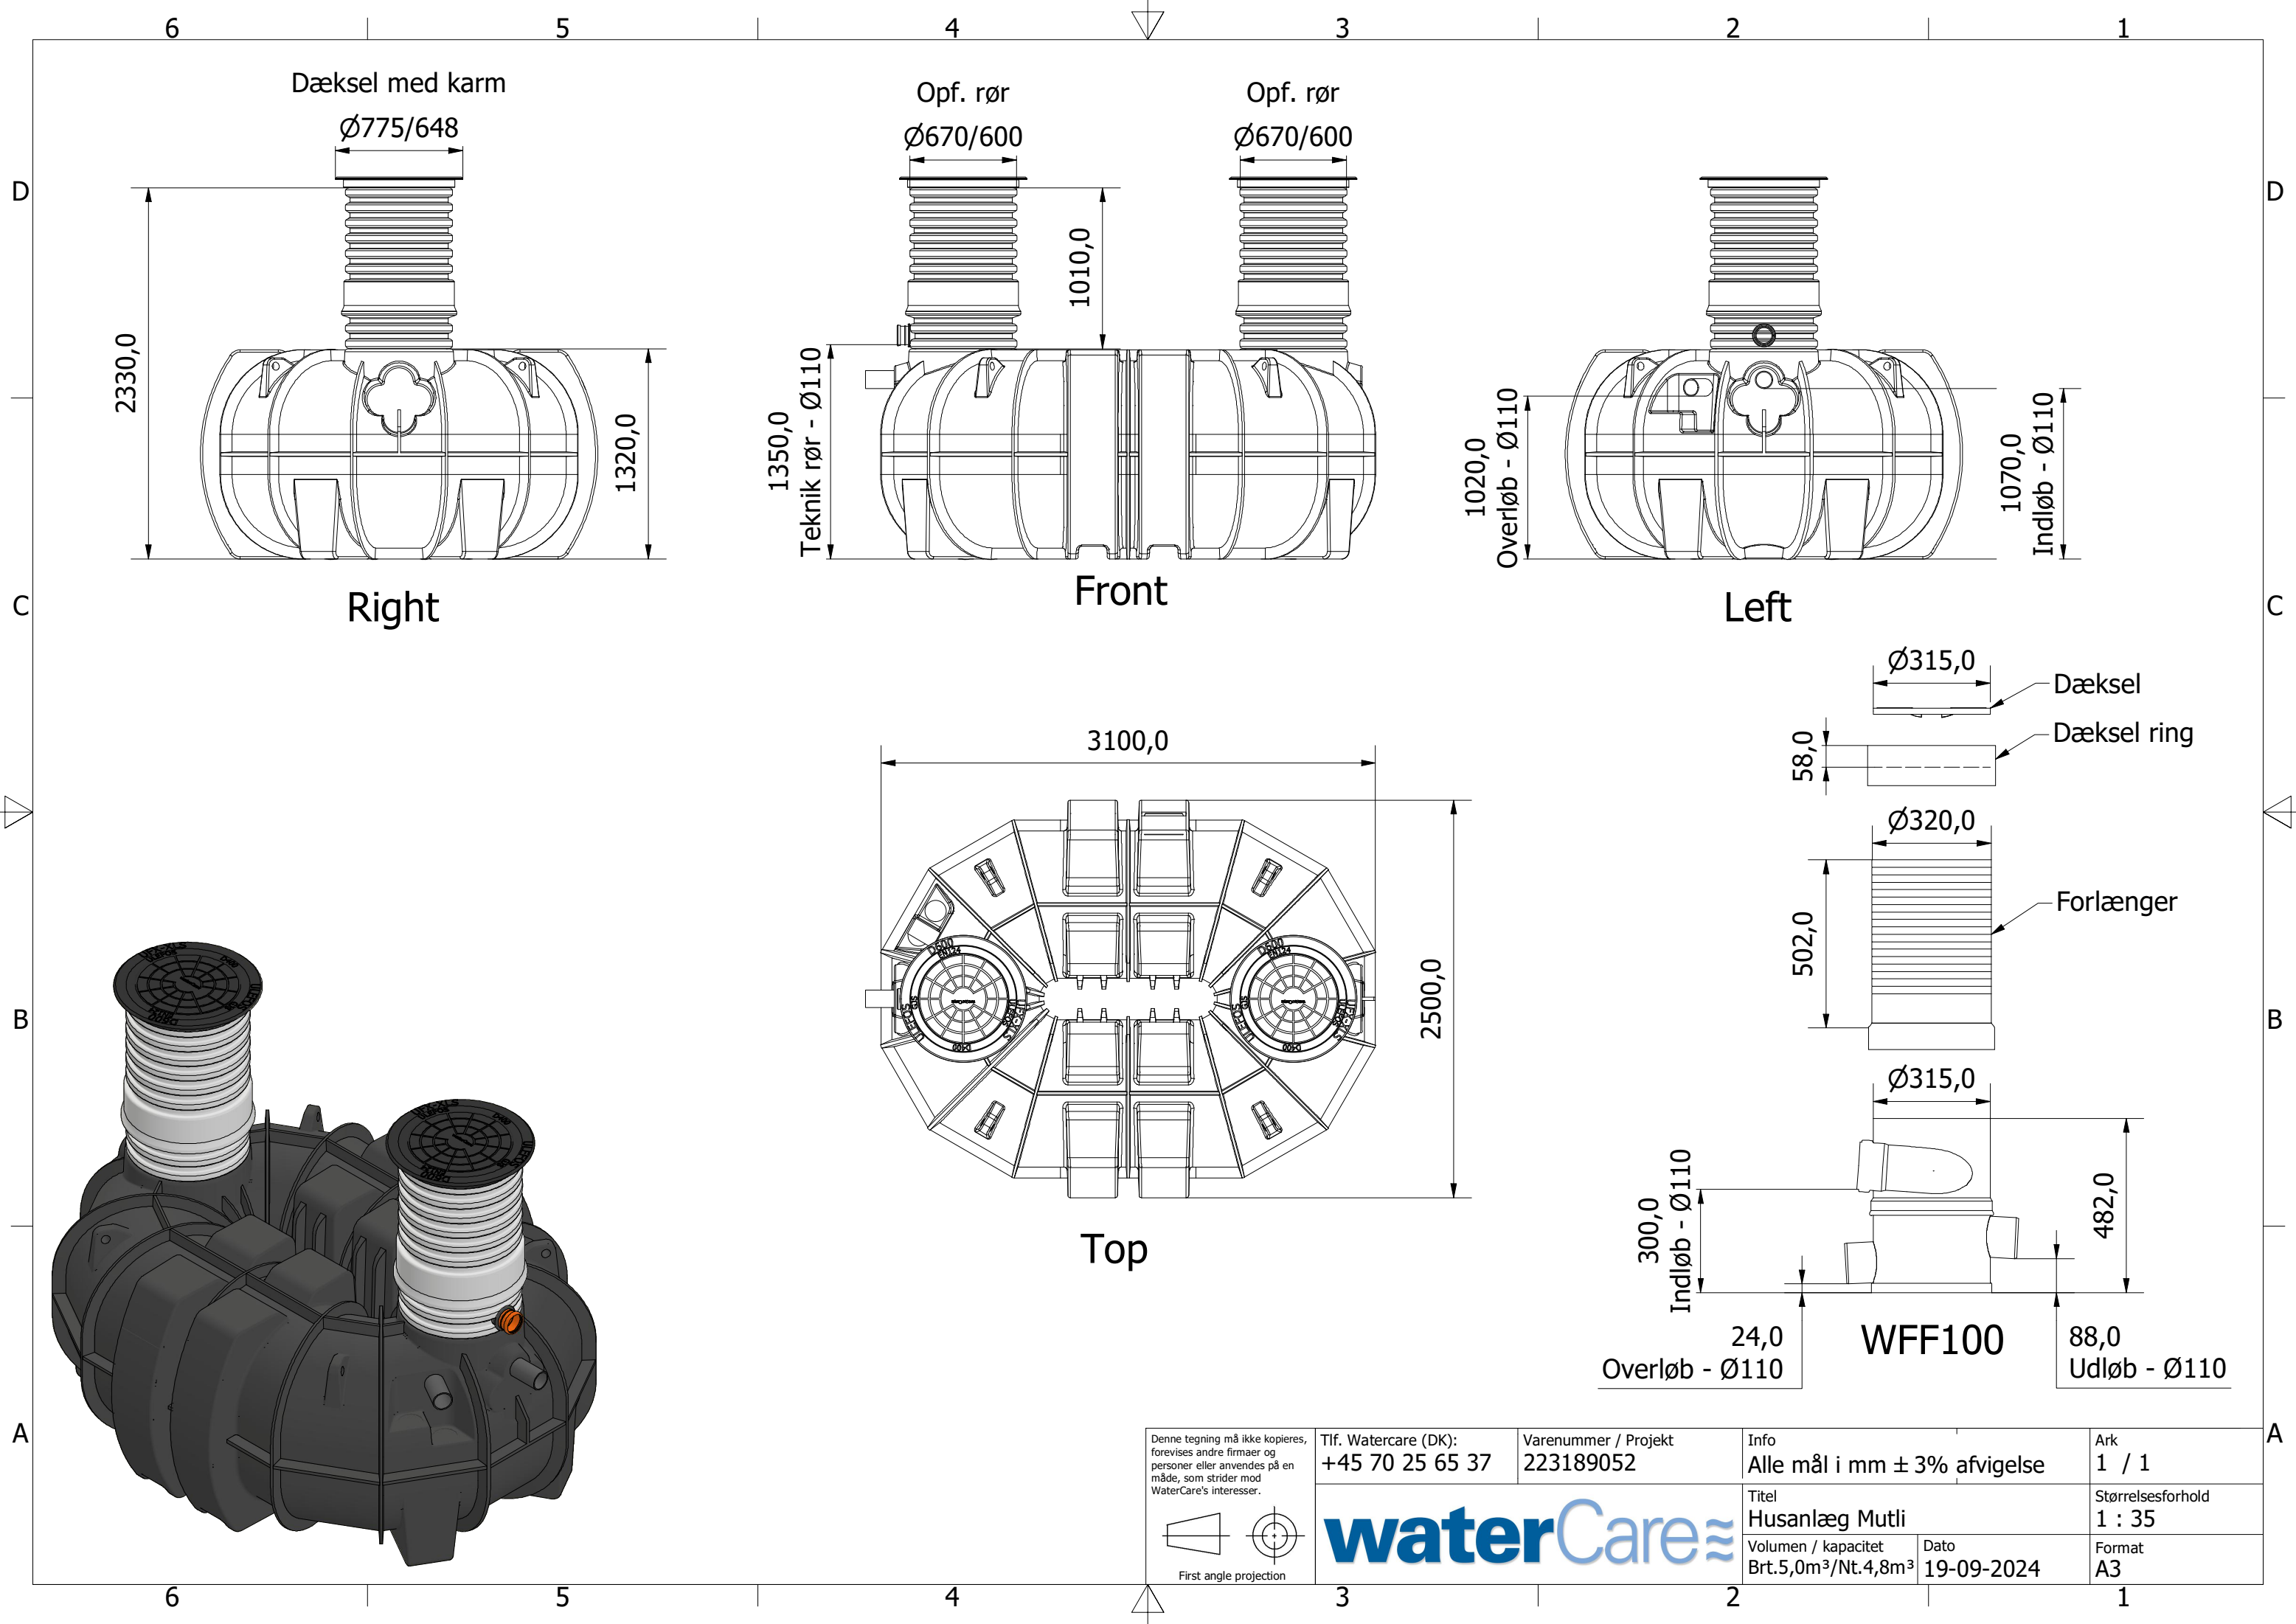


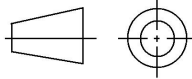

Denne tegning må ikke kopieres, forevises andre firmaer og personer eller anvendes på en måde, som strider mod WaterCare's interesser.  First angle projection	Tlf. Watercare (DK): +45 70 25 65 37	Varenummer / Projekt 223189052	Info Alle mål i mm $\pm 3\%$ afvigelse	Ark 1 / 1
			Titel Husanlæg Mutli	Størrelsesforhold 1 : 35
	Volumen / kapacitet Brt.5,0m ³ /Nt.4,8m ³	Dato 19-09-2024	Format A3	