
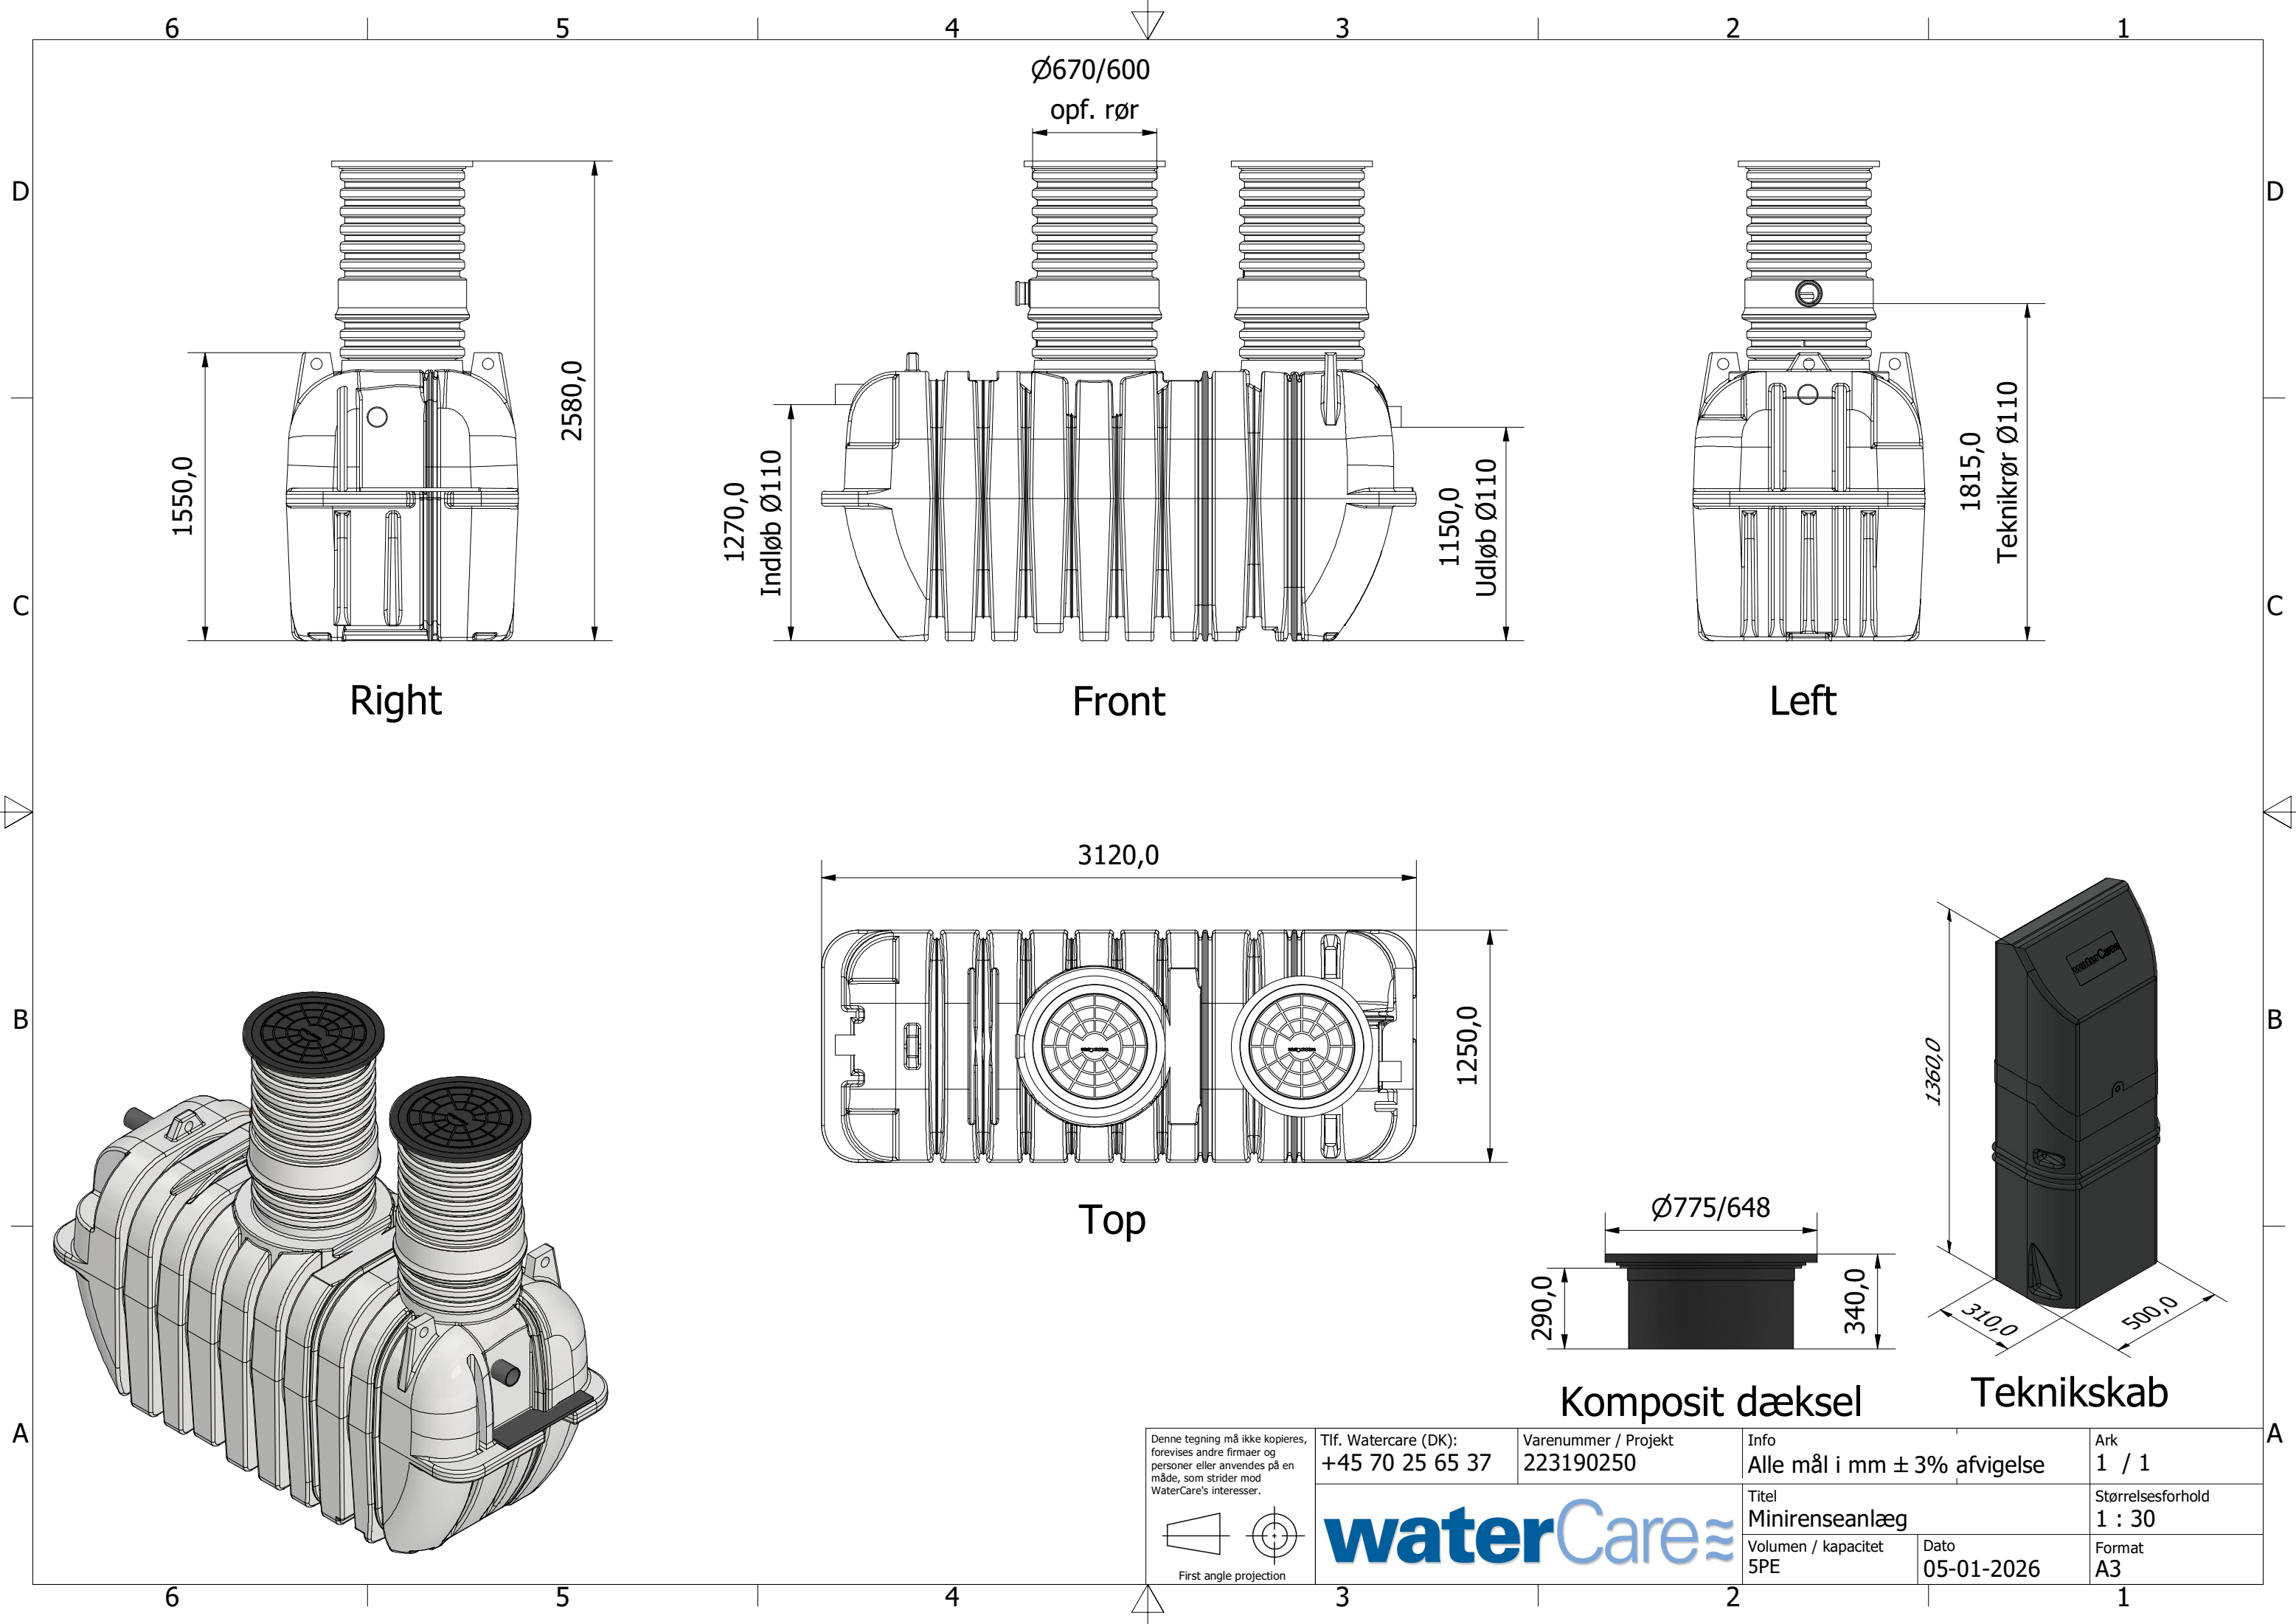


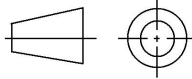

Denne tegning må ikke kopieres, forevises andre firmaer og personer eller anvendes på en måde, som strider mod WaterCare's interesser.  First angle projection	Tlf. Watercare (DK): +45 70 25 65 37	Varenummer / Projekt 223190250	Info Alle mål i mm $\pm 3\%$ afvigelse	Ark 1 / 1
			Titel Minirenselanlæg	Størrelsesforhold 1 : 30
	Volumen / kapacitet 5PE	Dato 05-01-2026	Format A3	