
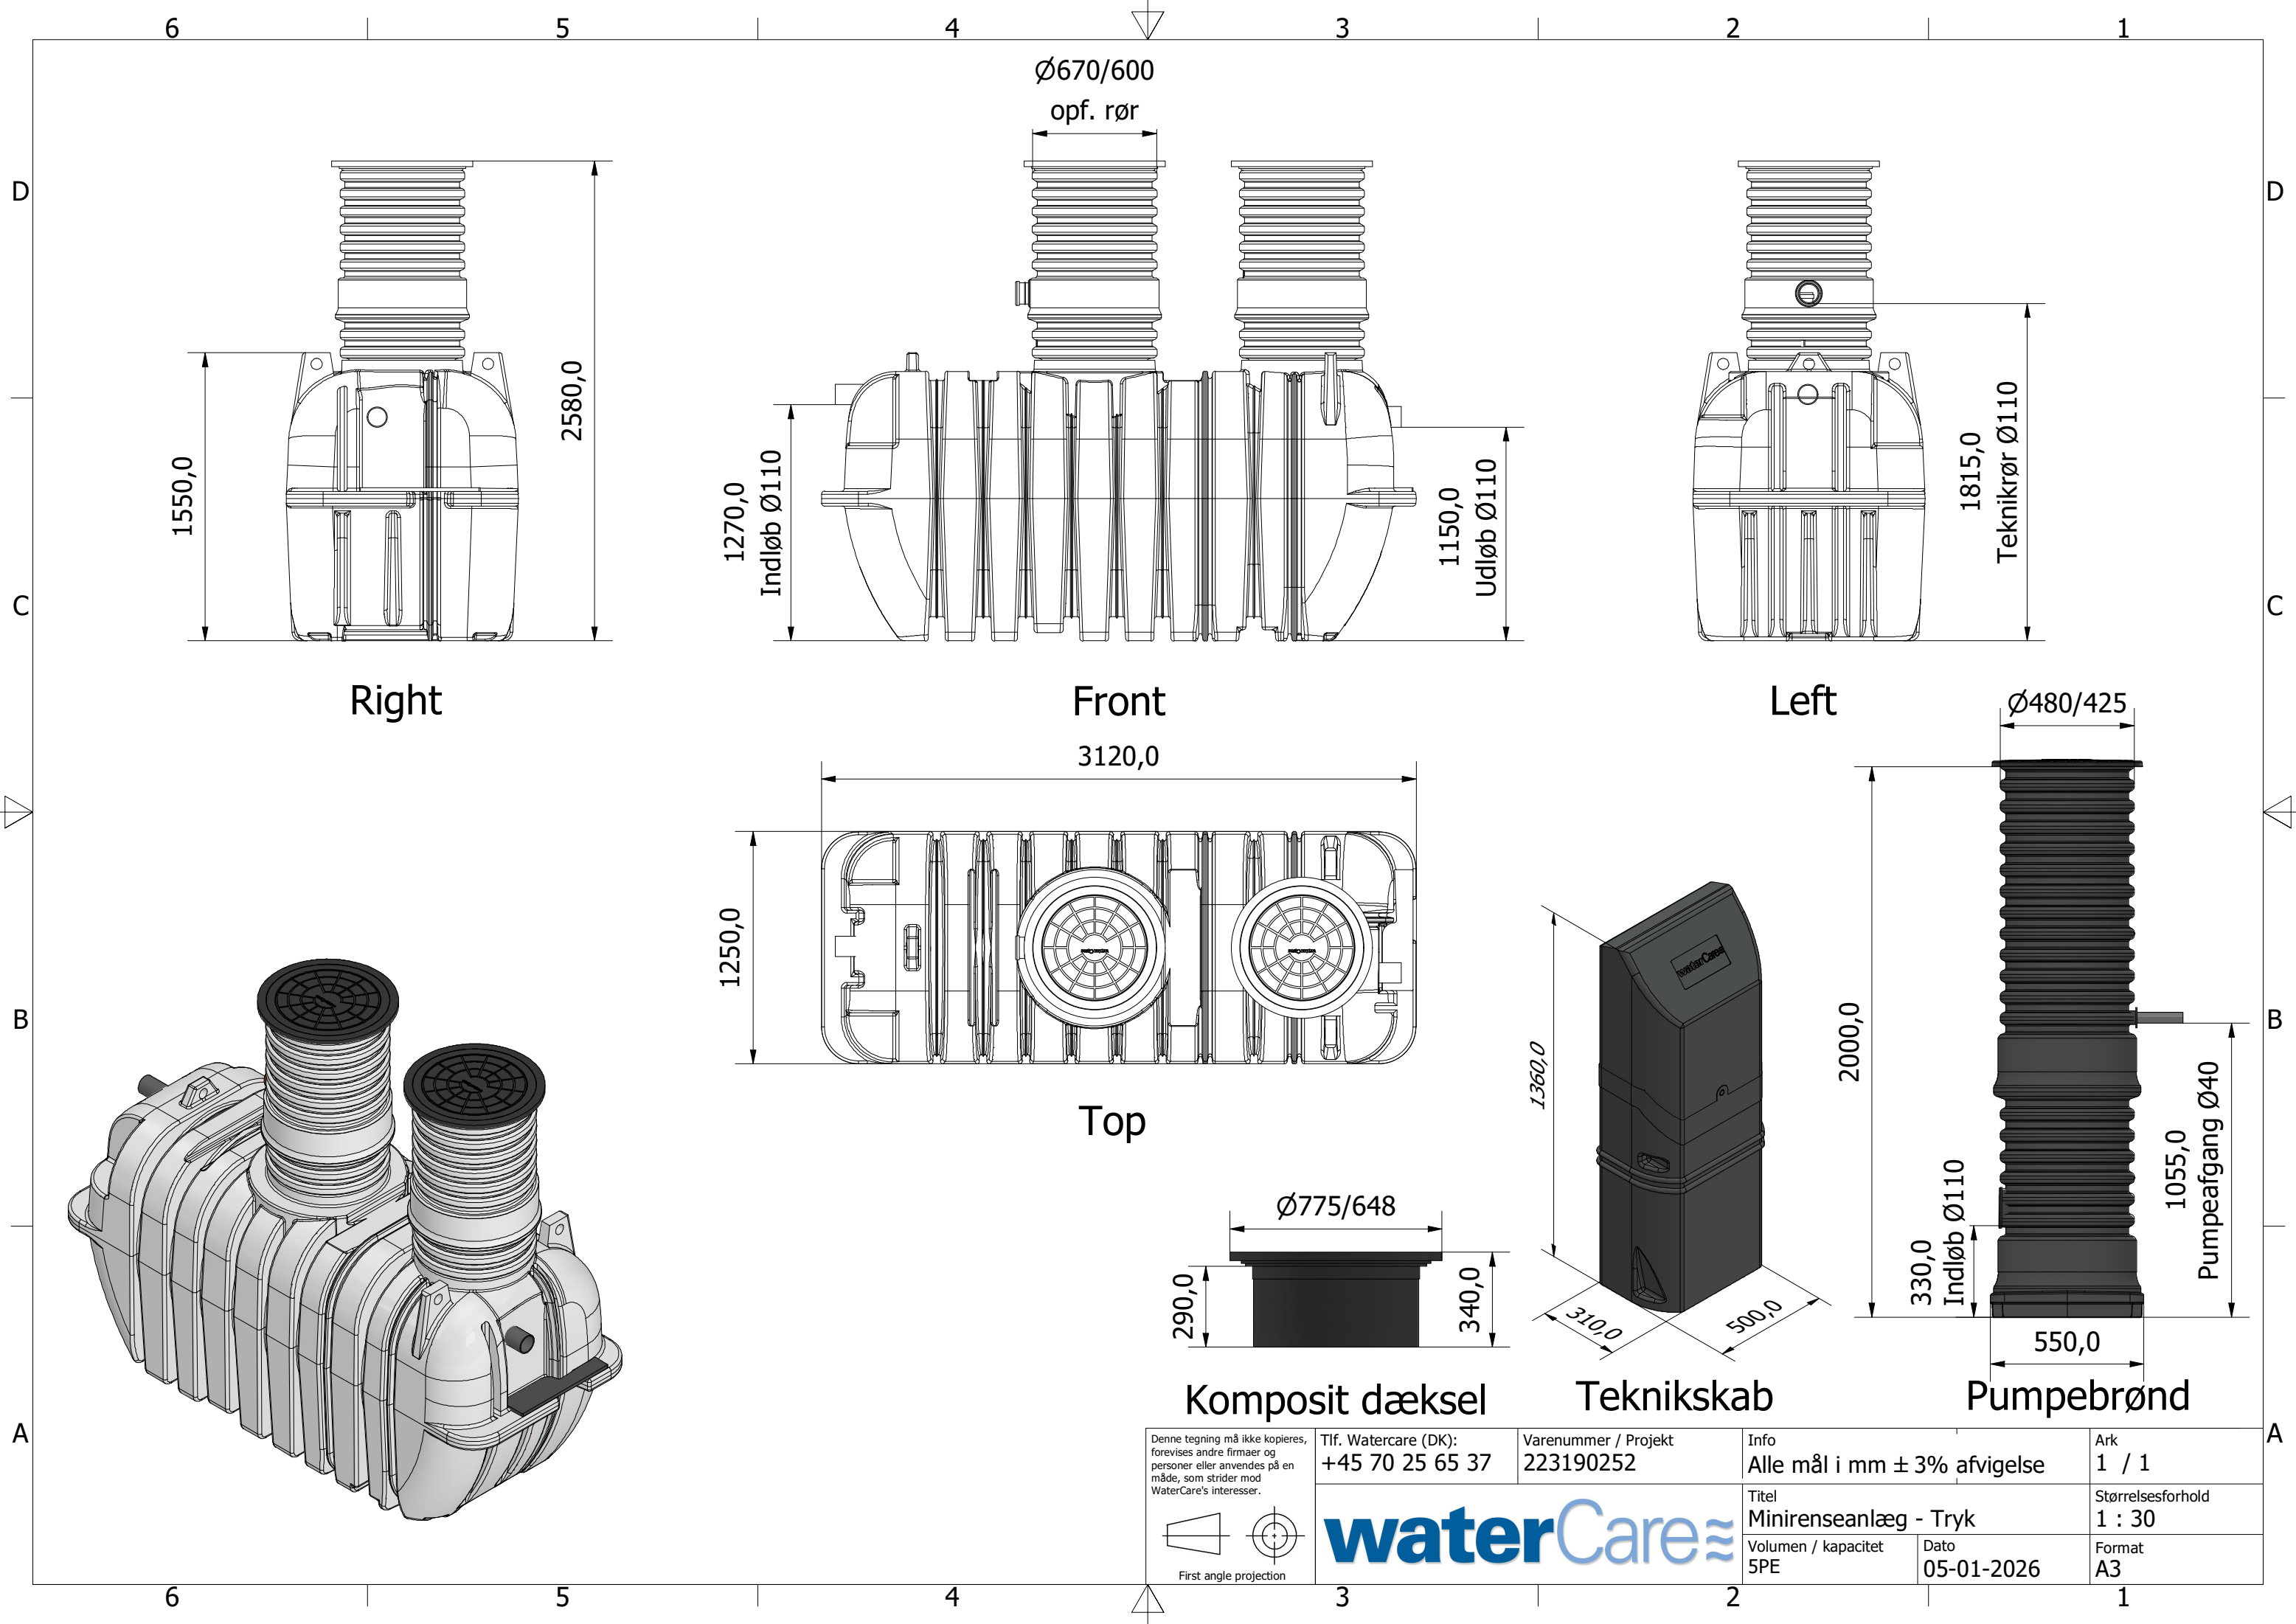


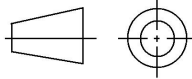

Denne tegning må ikke kopieres, forevises andre firmaer og personer eller anvendes på en måde, som strider mod WaterCare's interesser.		Tlf. Watercare (DK): +45 70 25 65 37	Varenummer / Projekt 223190252	Info Alle mål i mm ± 3% afvigelse	Ark 1 / 1
 First angle projection				Titel Minirenselanlæg - Tryk	
				Volumen / kapacitet 5PE	Størrelsesforhold 1 : 30
				Dato 05-01-2026	Format A3