


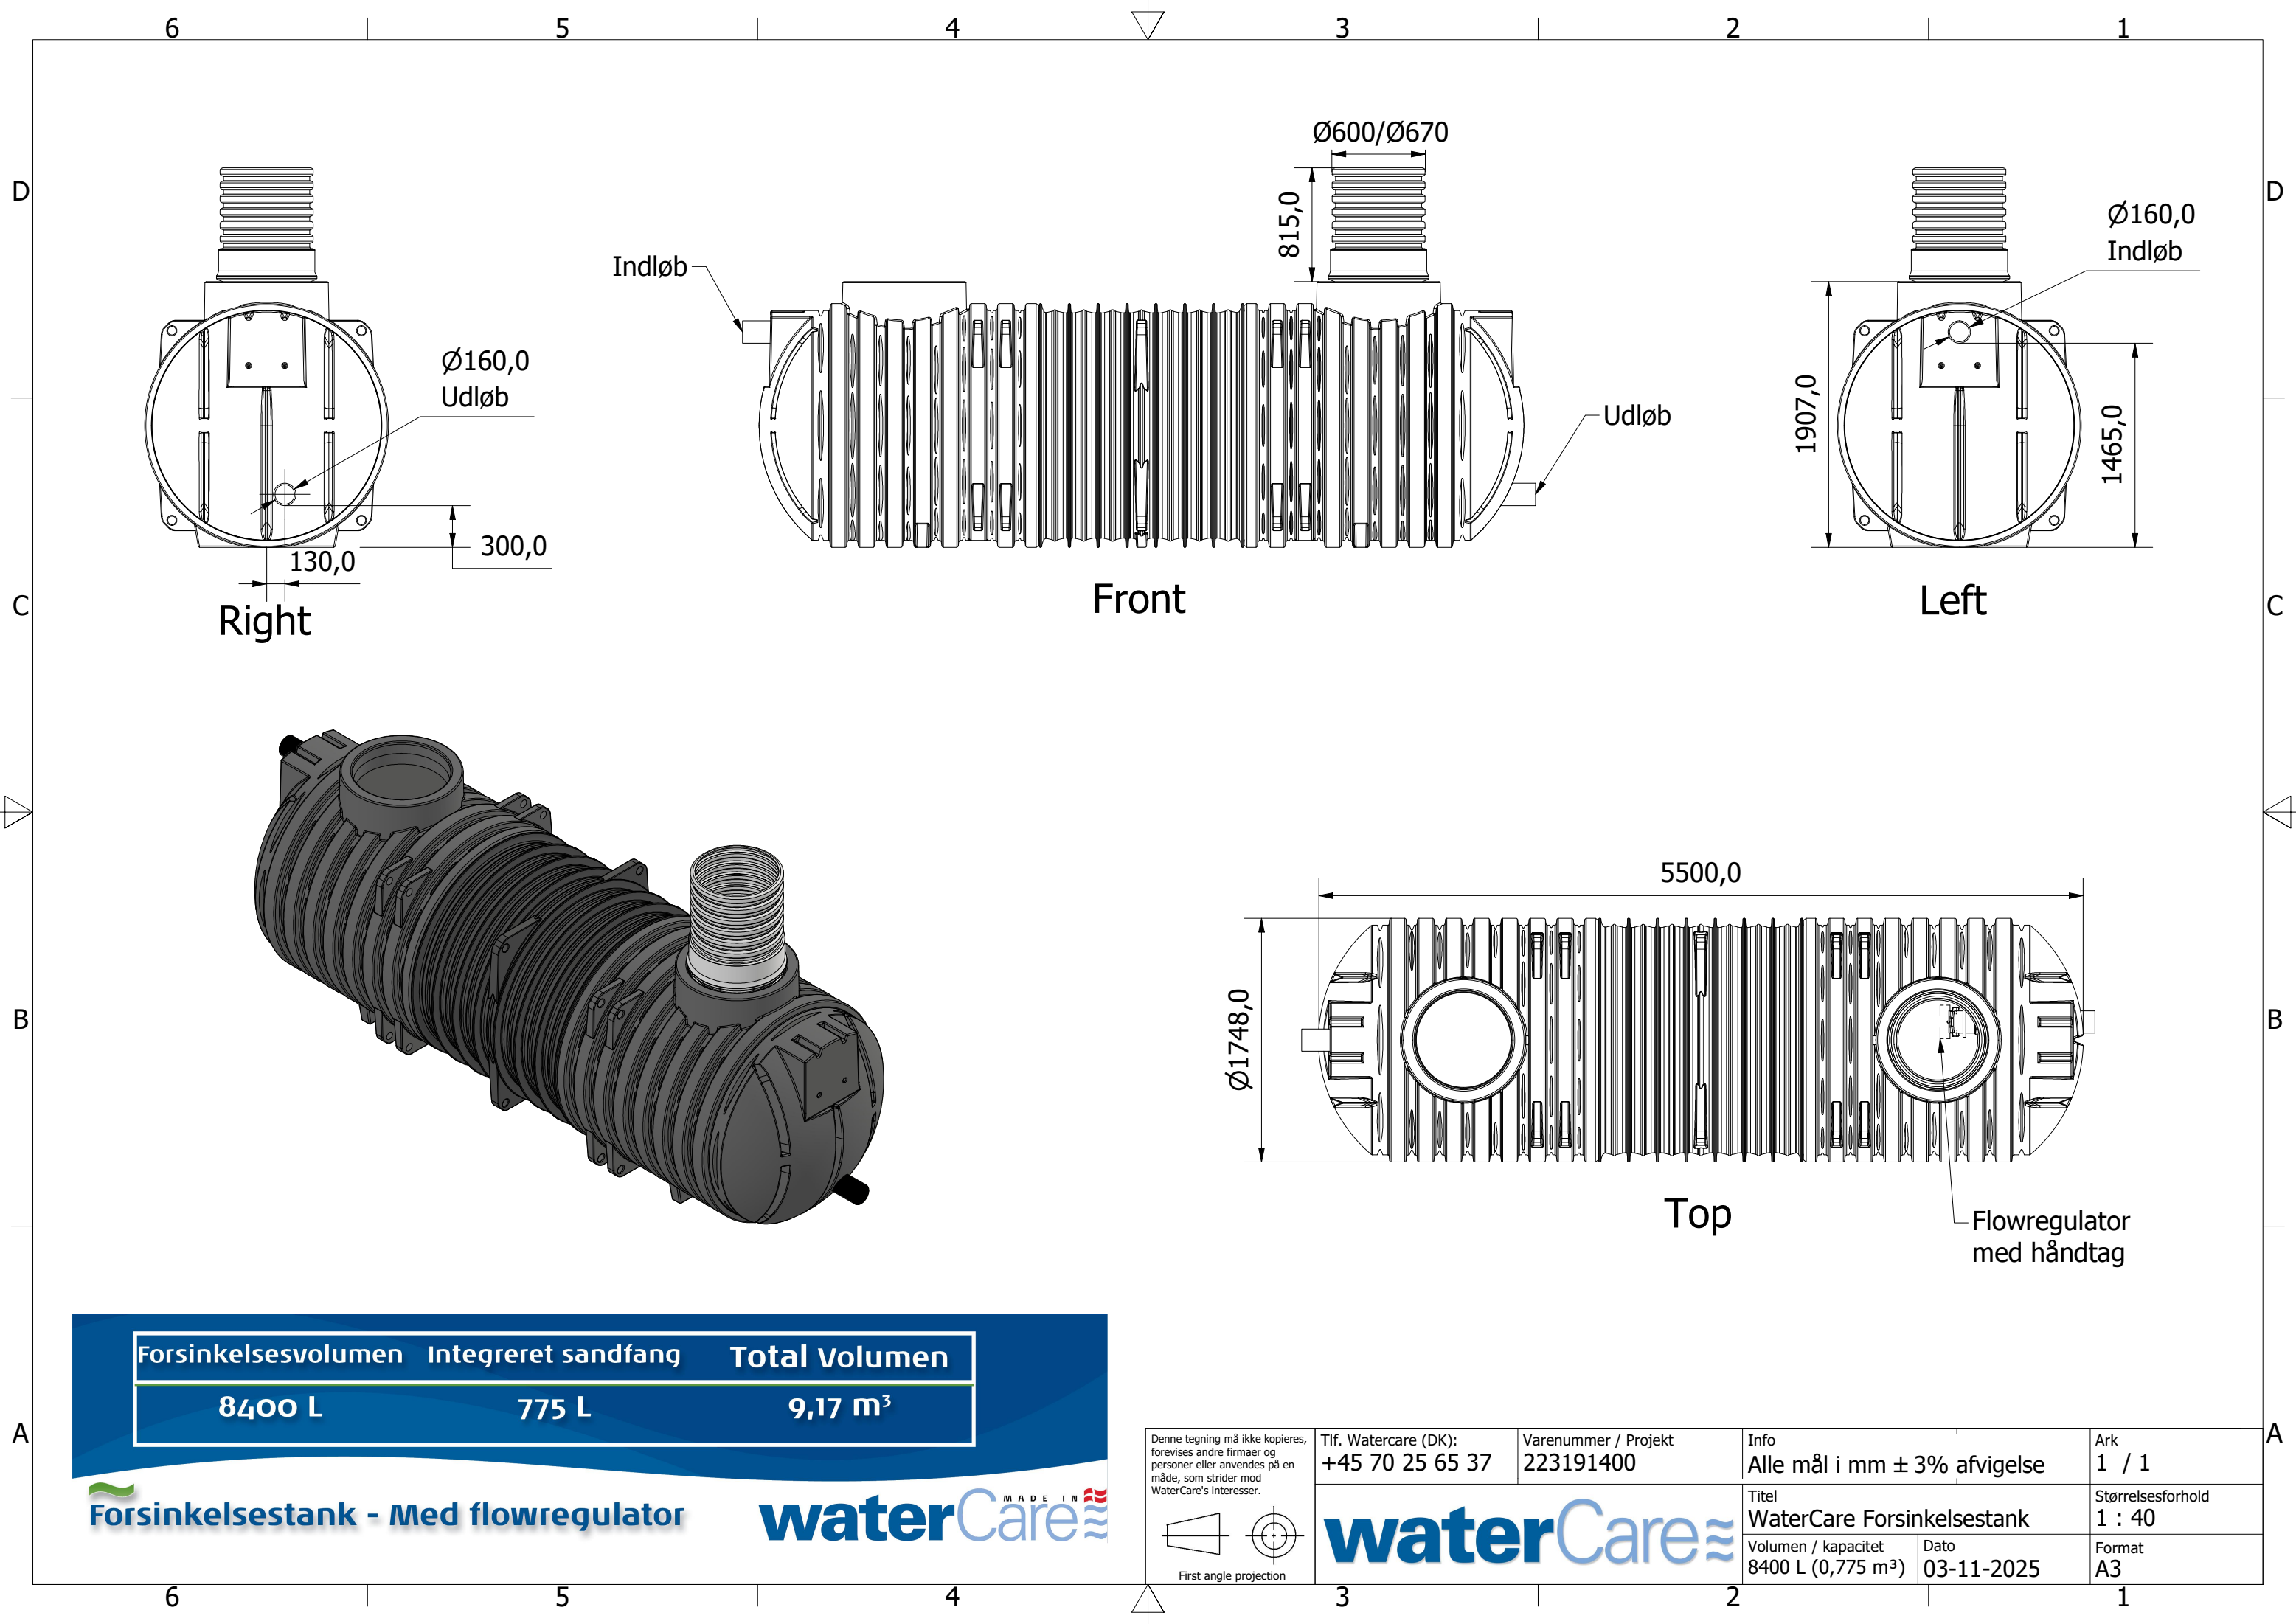

Forsinkelsesvolumen	Integreret sandfang	Total Volumen
8400 L	775 L	9,17 m ³

Denne tegning må ikke kopieres, forevises andre firmaer og personer eller anvendes på en måde, som strider mod WaterCare's interesser. First angle projection	Tlf. Watercare (DK): +45 70 25 65 37	Varenummer / Projekt 223191400	Info Alle mål i mm ± 3% afvigelse	Ark 1 / 1
	waterCare		Titel WaterCare Forsinkelsestank	Størrelsesforhold 1 : 40
	Volumen / kapacitet 8400 L (0,775 m ³)	Dato 03-11-2025	Format A3	