


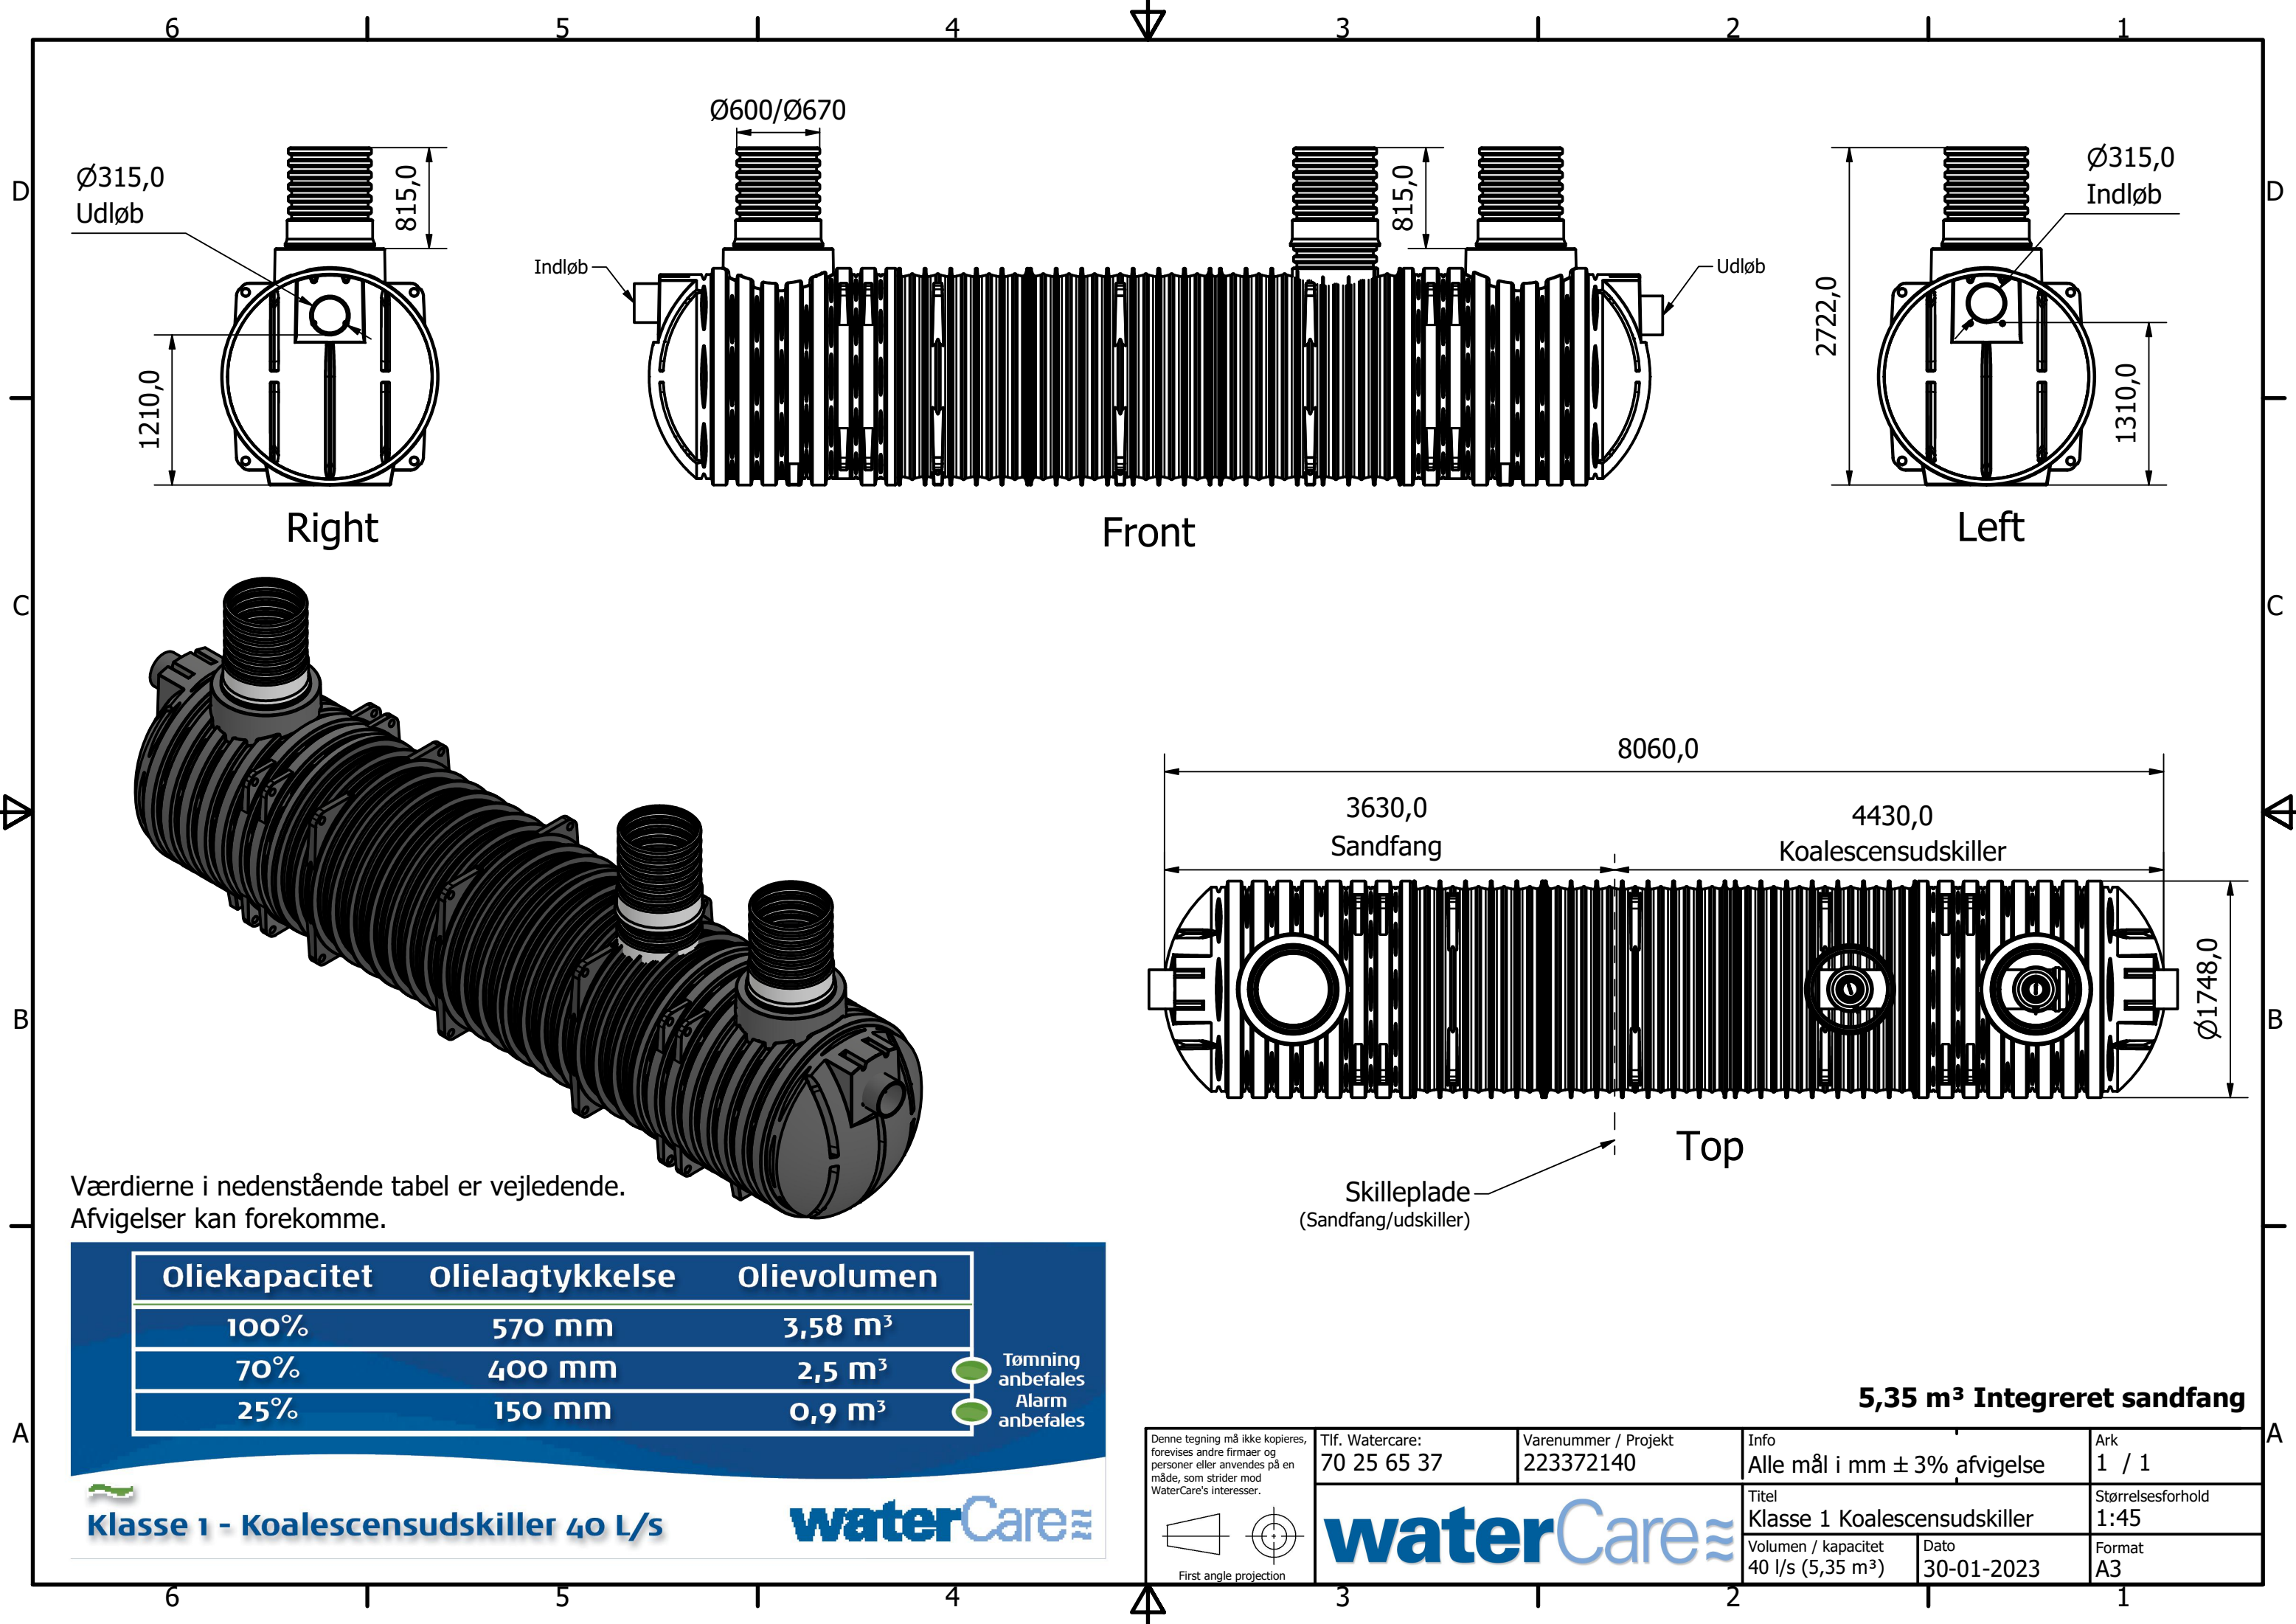

Værdierne i nedenstående tabel er vejledende.
Afvigelser kan forekomme.

Oliekapacitet	Olielagtykkelse	Olievolumen	Tømning anbefales Alarm anbefales
100%	570 mm	3,58 m ³	
70%	400 mm	2,5 m ³	
25%	150 mm	0,9 m ³	

Klasse 1 - Koalescensudskiller 40 L/s

waterCare

5,35 m ³ Integreret sandfang			
Tlf. Watercare: 70 25 65 37	Varenummer / Projekt 223372140	Info Alle mål i mm ± 3% afvigelse	Ark 1 / 1
waterCare		Titel Klasse 1 Koalescensudskiller	Størrelsesforhold 1:45
		Volumen / kapacitet 40 l/s (5,35 m ³)	Format A3
		Dato 30-01-2023	