


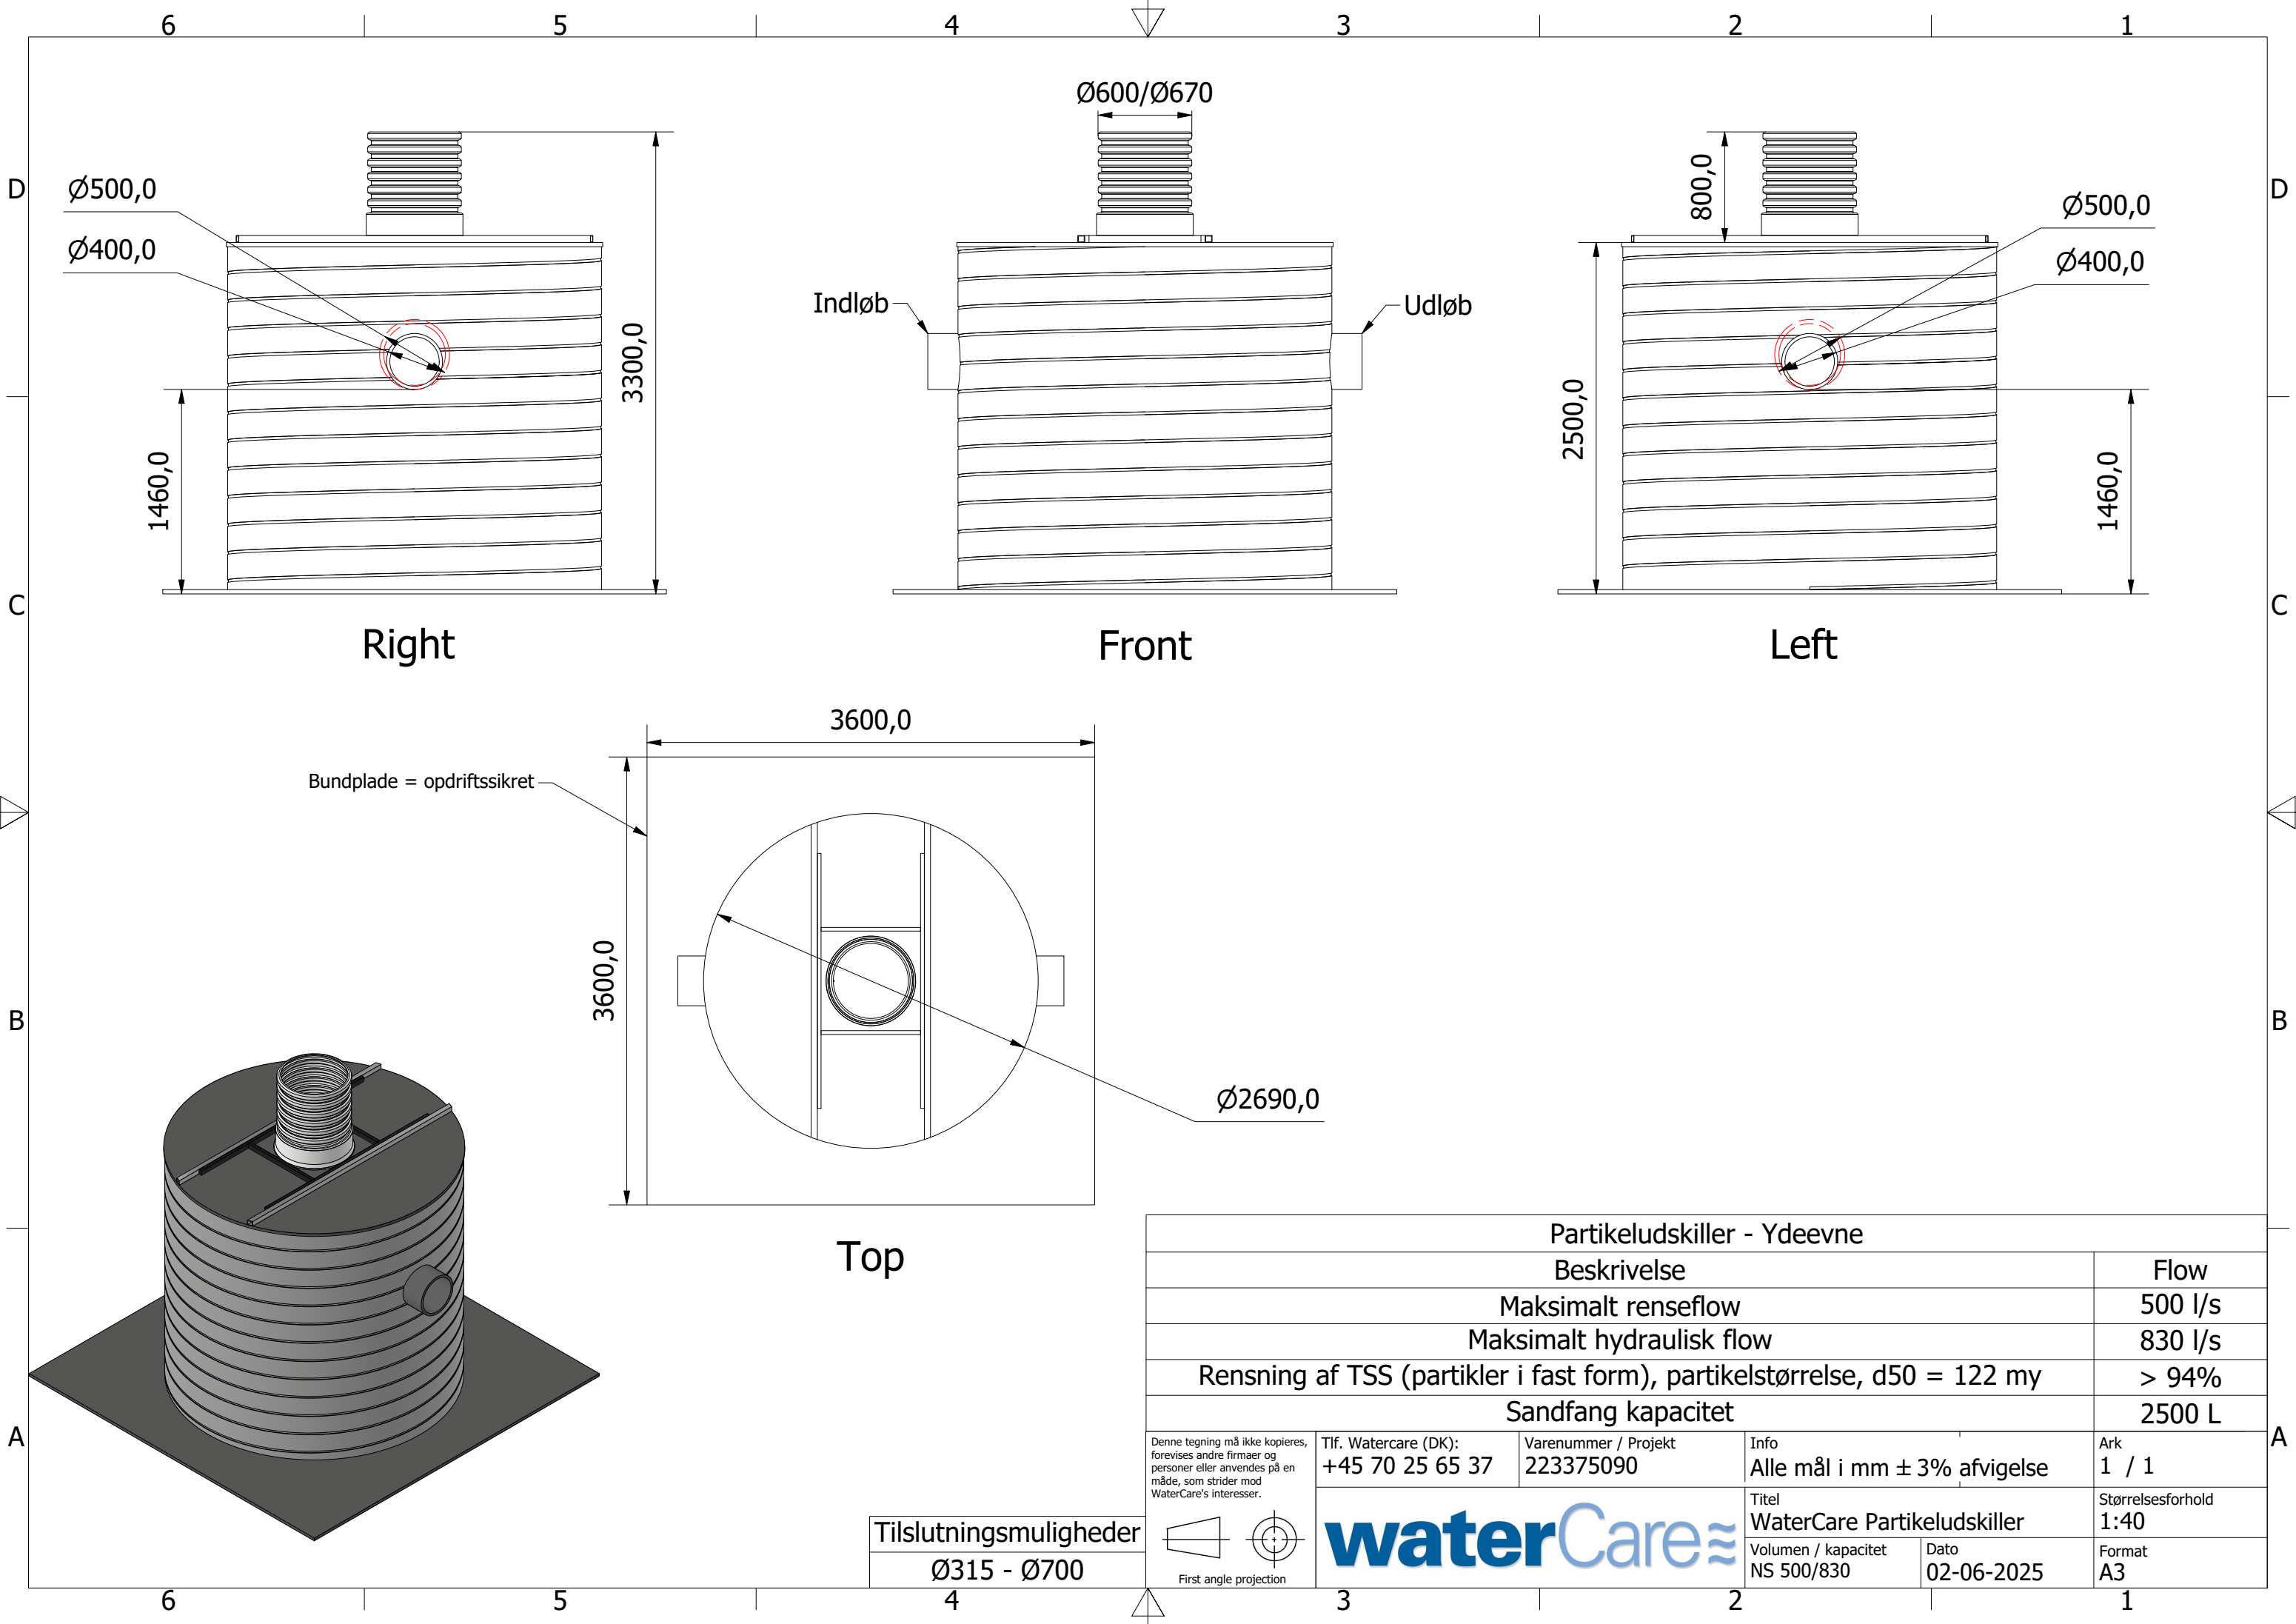


Bundplade = opdriftssikret

Top

Tilslutningsmuligheder
Ø315 - Ø700

Denne tegning må ikke kopieres, forevises andre firmaer og personer eller anvendes på en måde, som strider mod WaterCare's interesser.

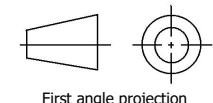

First angle projection

Tlf. Watercare (DK):
+45 70 25 65 37

Varenummer / Projekt
223375090

waterCare

Info
Alle mål i mm ± 3% afvigelse

Titel
WaterCare Partikeludskiller

Volumen / kapacitet
NS 500/830

Dato
02-06-2025

Ark
1 / 1

Størrelsesforhold
1:40

Format
A3

Partikeludskiller - Ydeevne

Beskrivelse

Flow

Maksimalt rensflow

500 l/s

Maksimalt hydraulisk flow

830 l/s

Rensning af TSS (partikler i fast form), partikelstørrelse, d50 = 122 my

> 94%

Sandfang kapacitet

2500 L