


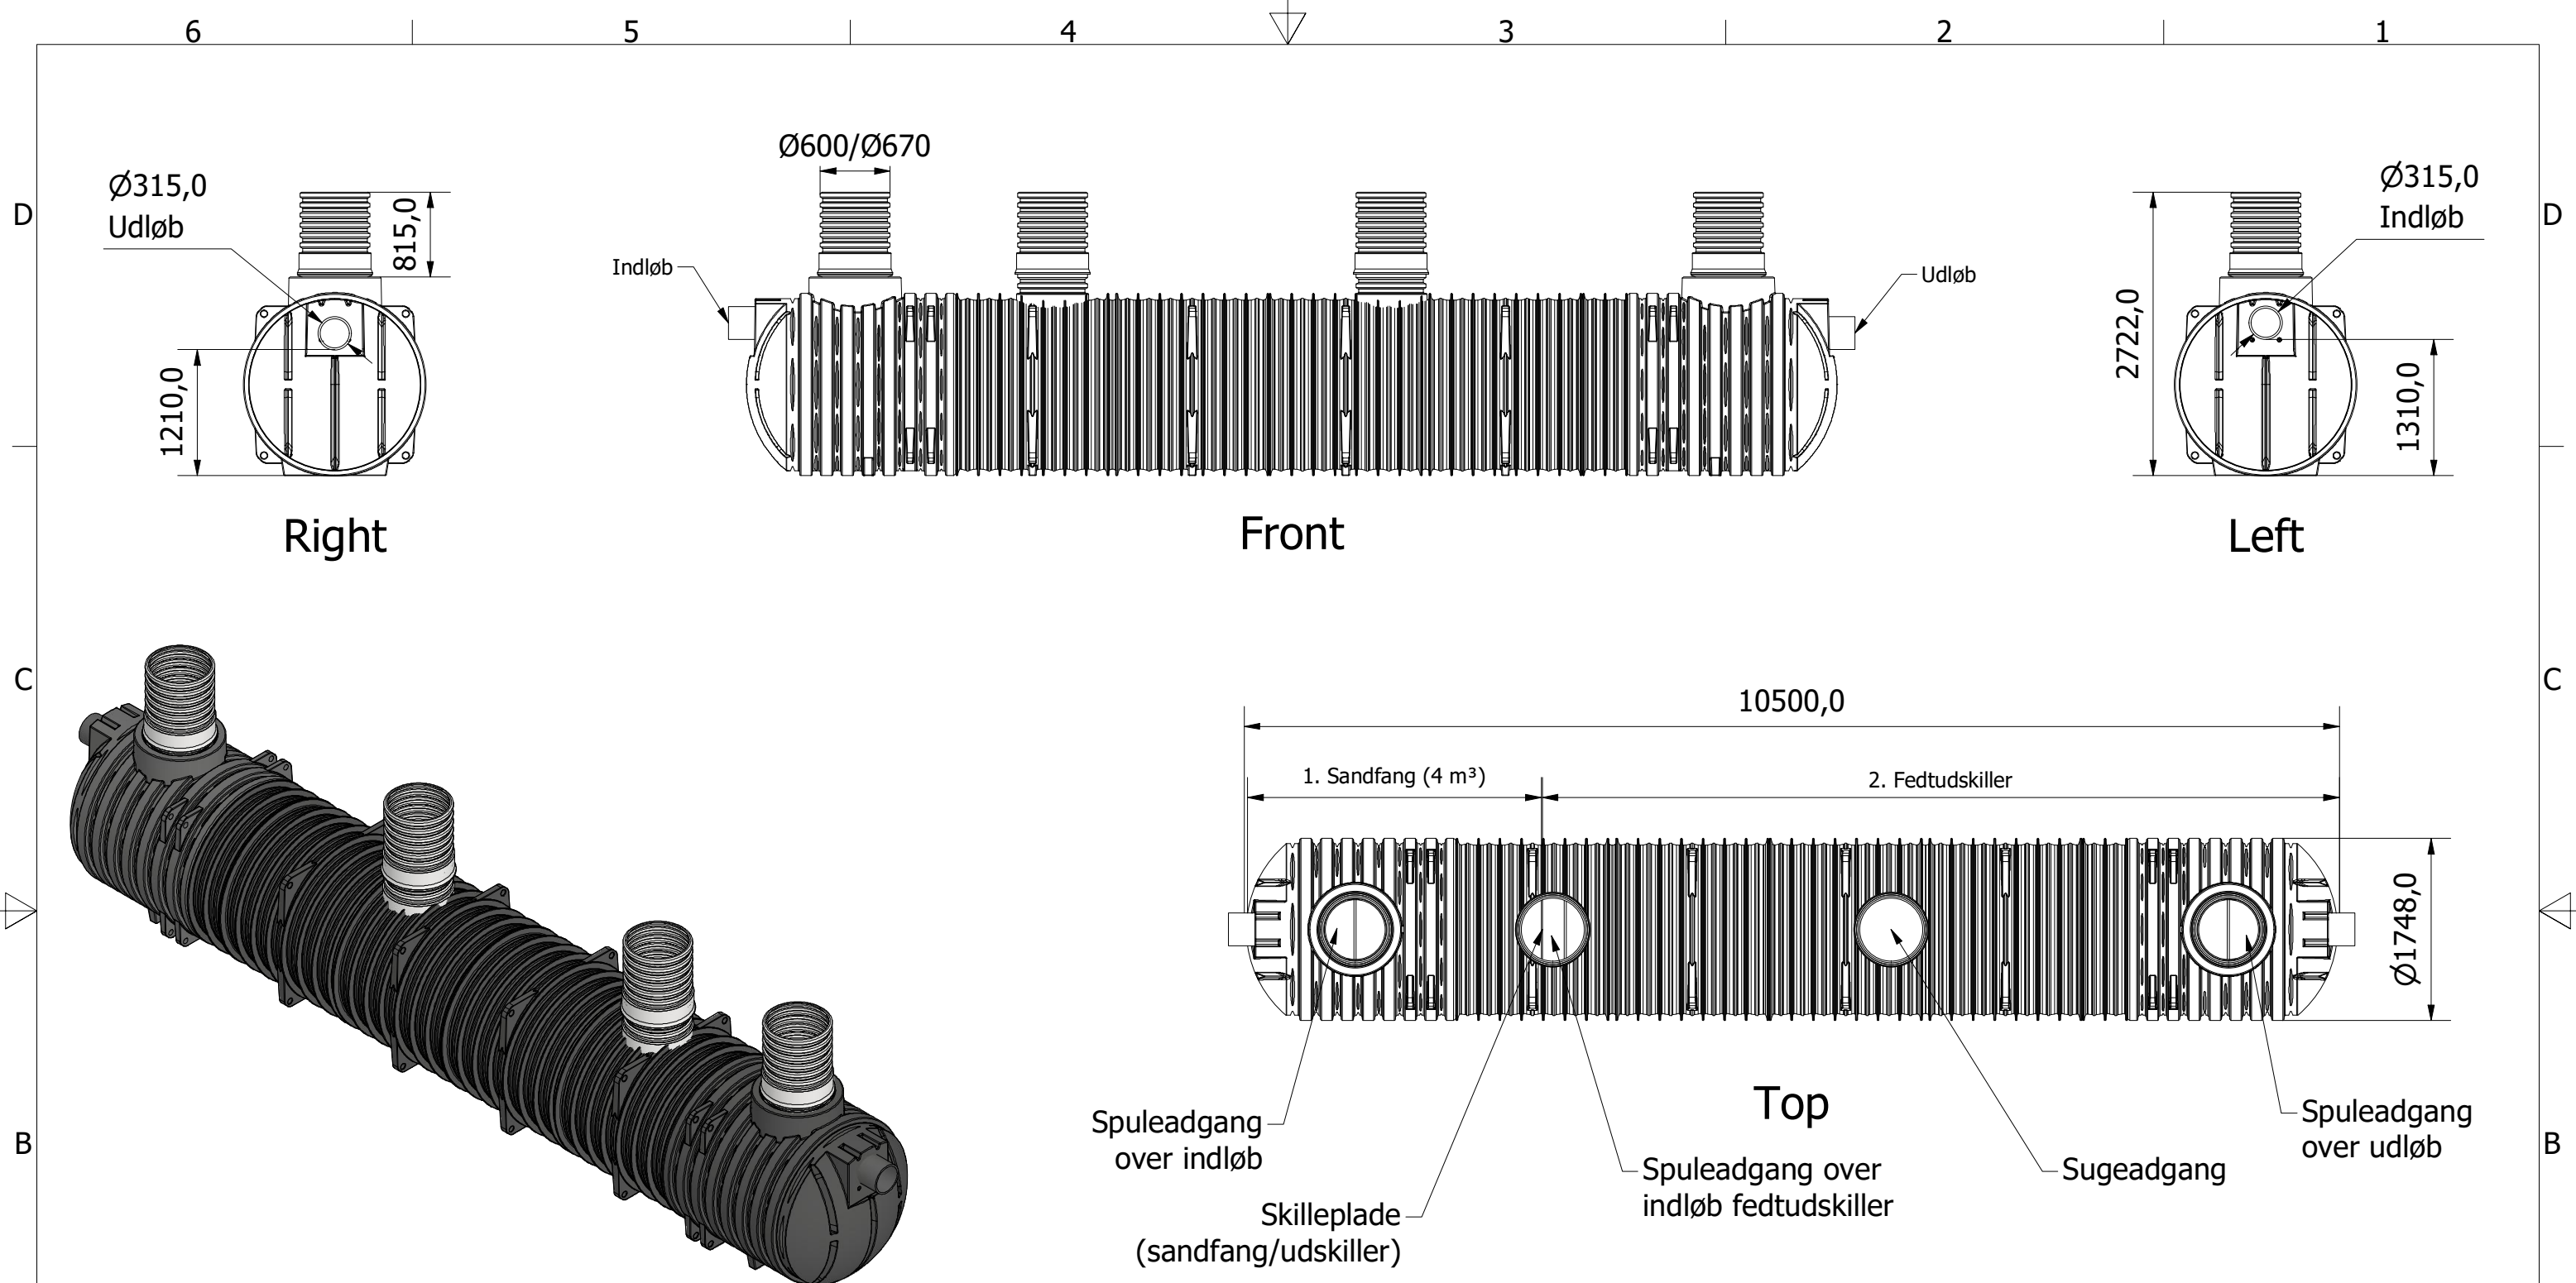

Værdierne i nedenstående tabel er vejledende.
Afvigelser kan forekomme.

Fedtkapacitet	Fedtlagstykkelse	Fedtvolumen
100%	550 mm	5,6 m ³
75%	415 mm	4,2 m ³
26%	150 mm	1,45 m ³

* WaterCare anbefaler tømning ved 75%, dog altid min. én gang pr. måned

4 m³ Integreret sandfang

Denne tegning må ikke kopieres, forevises andre firmaer og personer eller anvendes på en måde, som strider mod WaterCare's interesser.	Tlf. Watercare: 70 25 65 37	Varenummer / Projekt 223380400	Info Alle mål i mm $\pm 3\%$ afvigelse	Ark 1 / 1
	waterCare		Titel Fedtudskiller LIPO 40	Størrelsesforhold 1:60
	First angle projection		Volumen / kapacitet 40 l/s (4 m³)	Dato 06-03-2026