
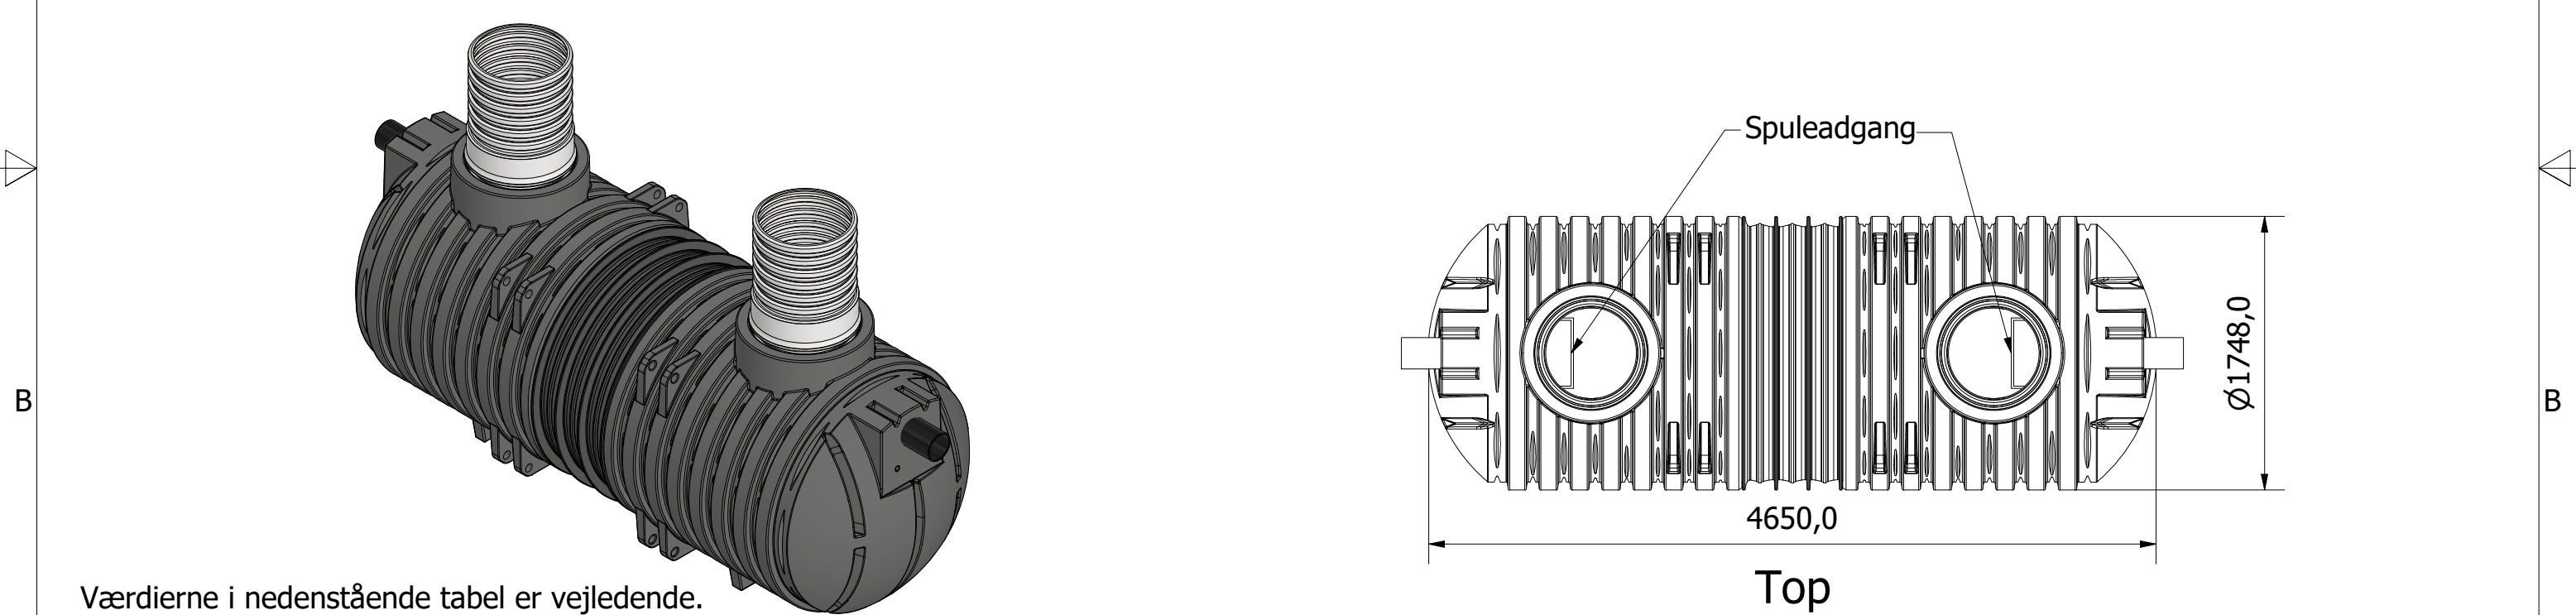


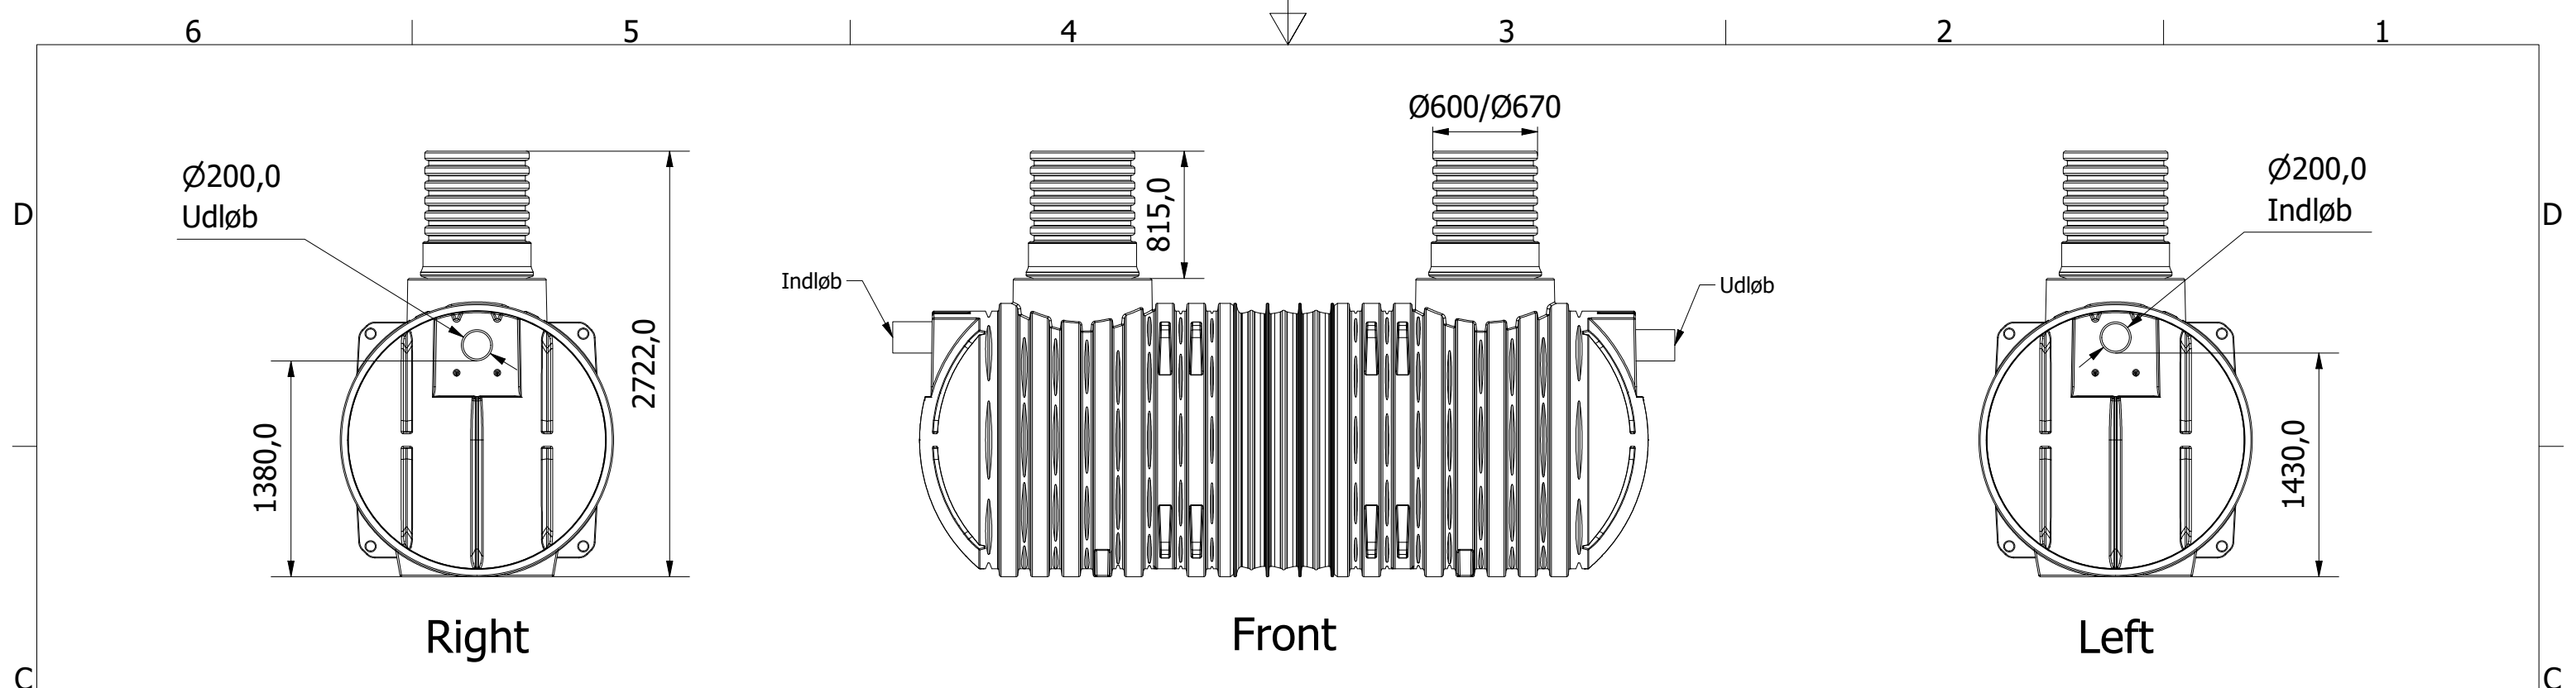

Værdierne i nedenstående tabel er vejledende.
Afgivelser kan forekomme.

Fedtkapacitet	Fedtlagstykkelse	Fedtvolumen	
100%	560 mm	3,1 m ³	
75%	435 mm	2,32 m ³	Tømning anbefales*
22,5%	150 mm	0,7 m ³	Alarm anbefales

* WaterCare anbefaler tømning ved 75%, dog altid min. én gang pr. måned

Lipo 20 fedtudskiller 20 L/s

waterCare

2 m³ Integreret sandfang

Denne tegning må ikke kopieres, forevises andre firmaer og personer eller anvendes på en måde, som strider mod WaterCare's interesser.	Tlf. Watercare: 70 25 65 37	Varenummer / Projekt 223381200	Info Alle mål i mm ± 3% afvigelse	Ark 1 / 1
			Titel Fedtudskiller LIPO 20	Størrelsesforhold 1:40
			Volumen / kapacitet 20 l/s (2 m³)	Dato 22-09-2025



First angle projection