


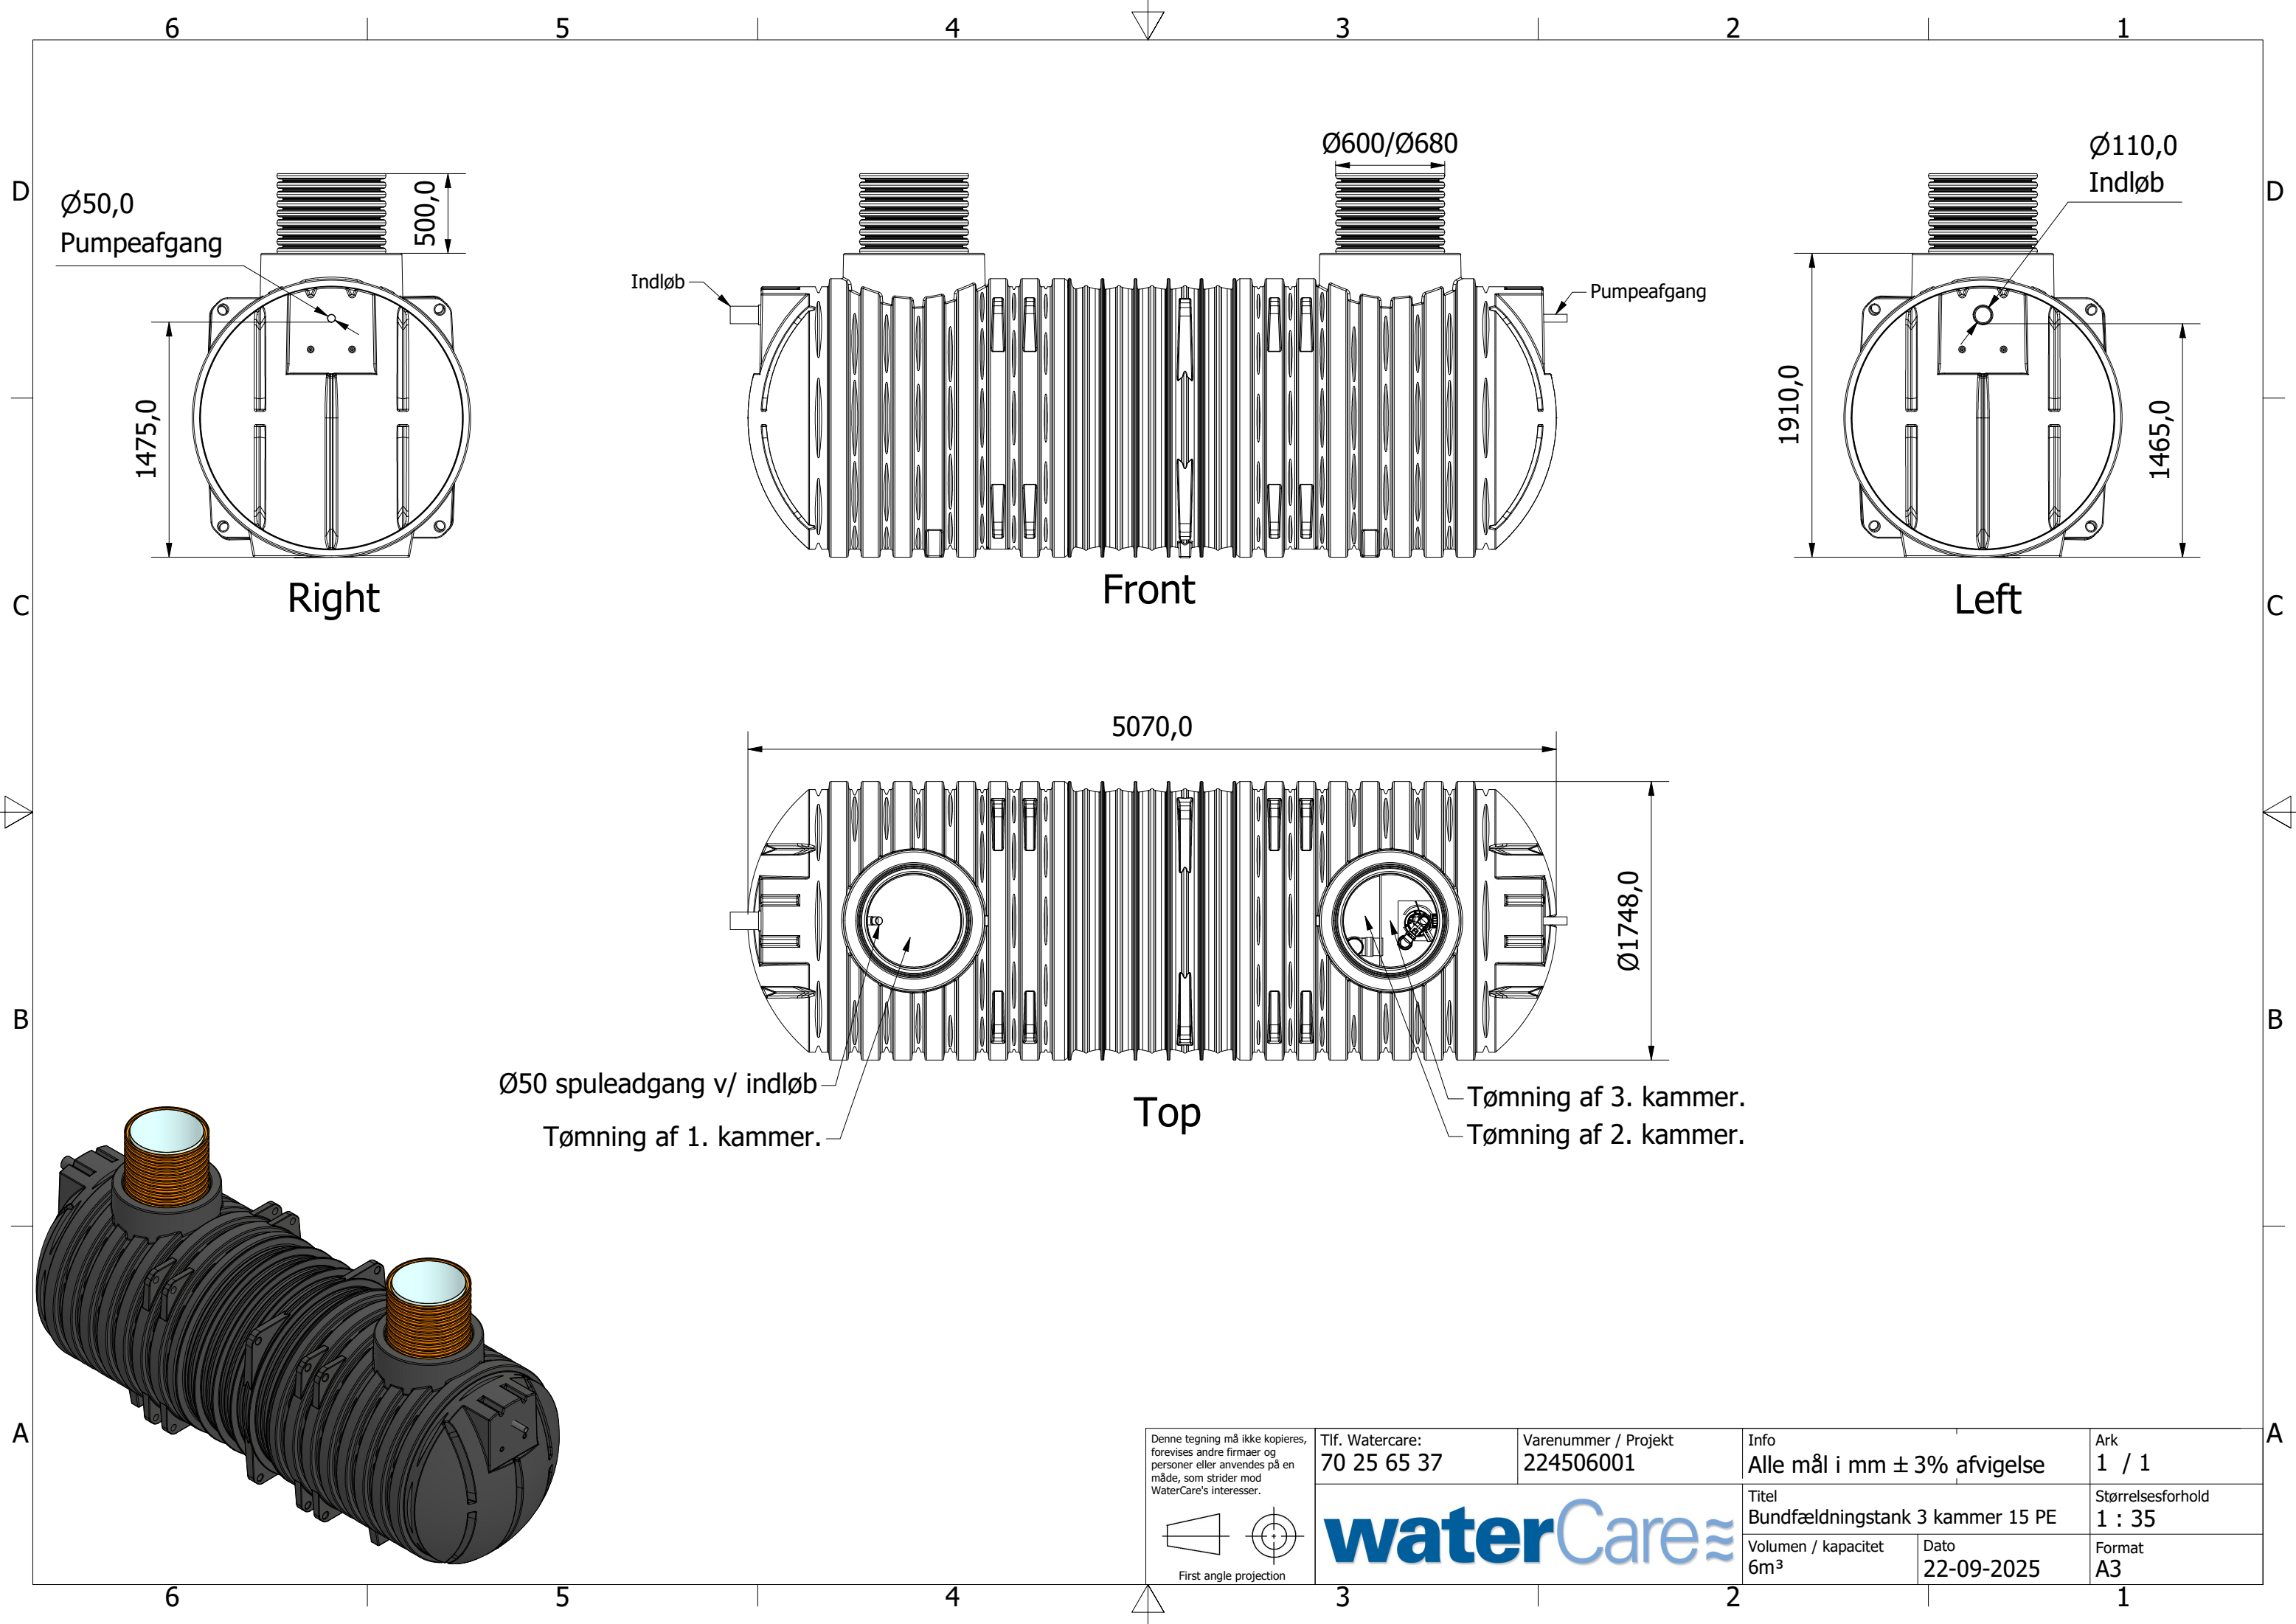

Ø50 spuleadgang v/ indløb
Tømning af 1. kammer.

Tømning af 3. kammer.
Tømning af 2. kammer.

Denne tegning må ikke kopieres,
forevises andre firmaer og
personer eller anvendes på en
måde, som strider mod
WaterCare's interesser.

First angle projection

Tlf. Watercare:
70 25 65 37

Varenummer / Projekt
224506001

waterCare

Info
Alle mål i mm ± 3% afvigelse

Titel
Bundfældningstank 3 kammer 15 PE

Volumen / kapacitet
6m³

Dato
22-09-2025

Ark
1 / 1

Størrelsesforhold
1 : 35

Format
A3