
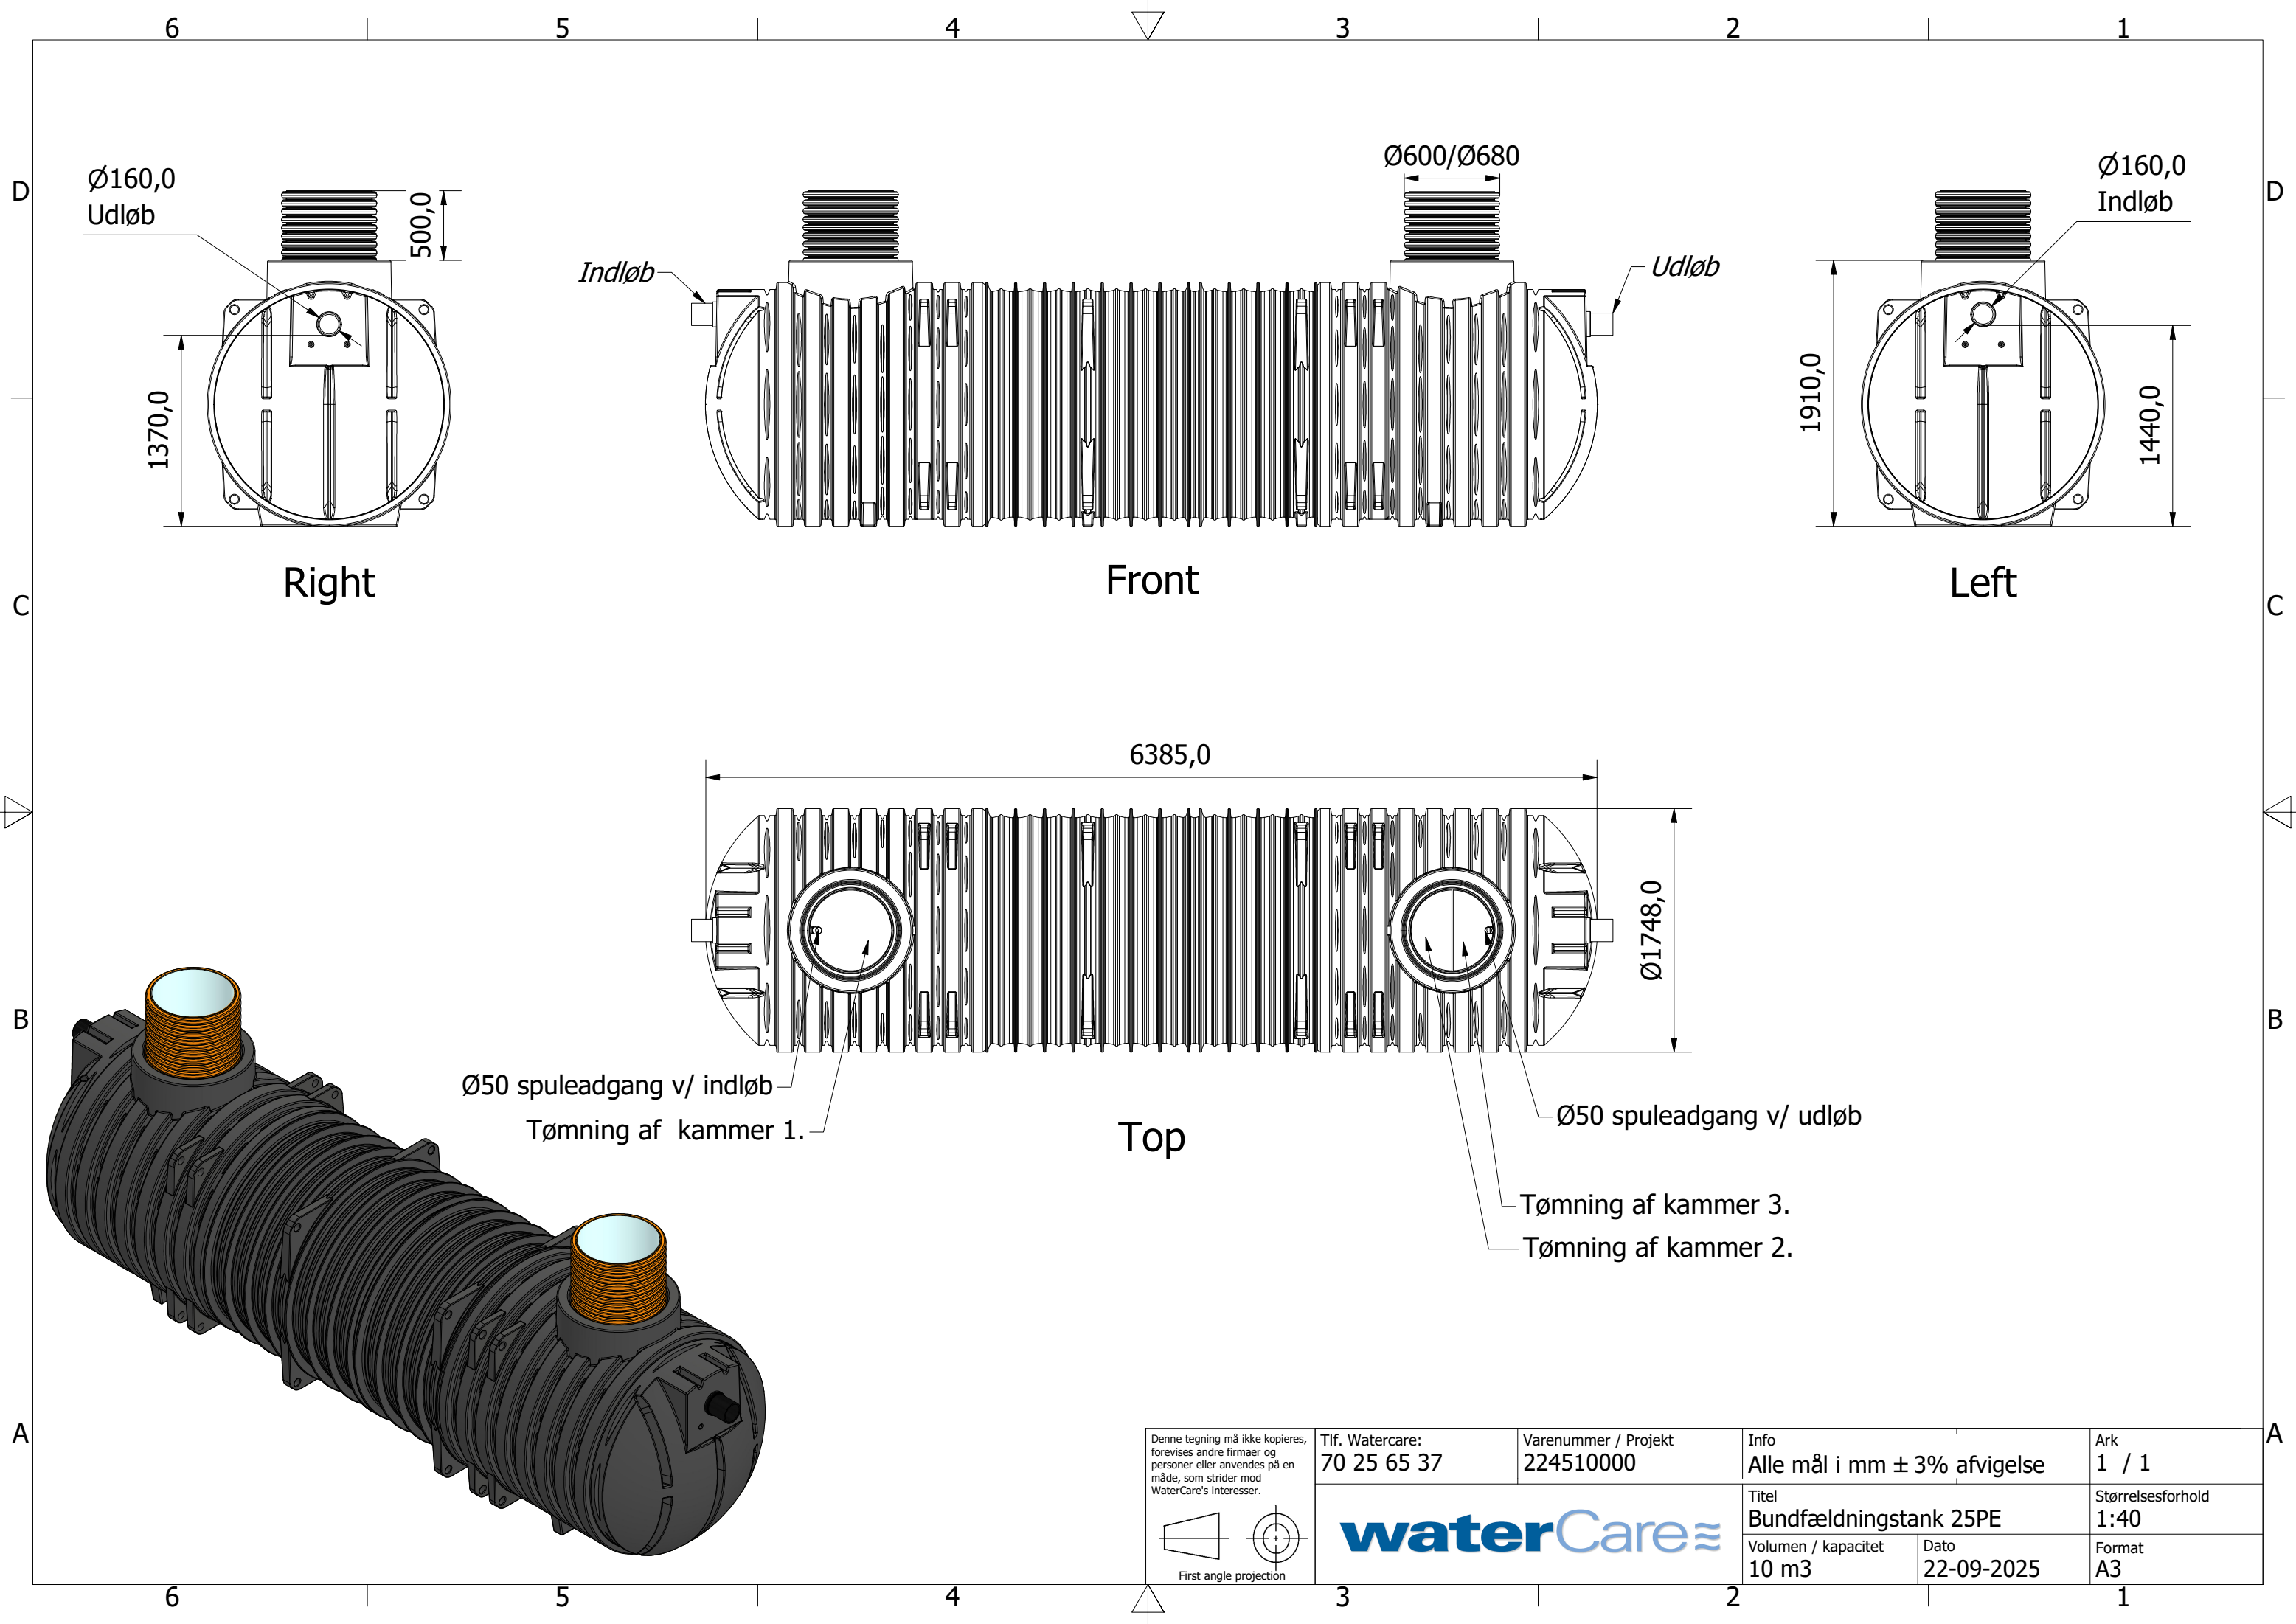


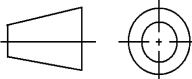

Denne tegning må ikke kopieres, forevises andre firmaer og personer eller anvendes på en måde, som strider mod WaterCare's interesser.  First angle projection	Tlf. Watercare: 70 25 65 37	Varenummer / Projekt 224510000	Info Alle mål i mm ± 3% afvigelse	Ark 1 / 1
			Titel Bundfældningstank 25PE	Størrelsesforhold 1:40
	Volumen / kapacitet 10 m3	Dato 22-09-2025	Format A3	