
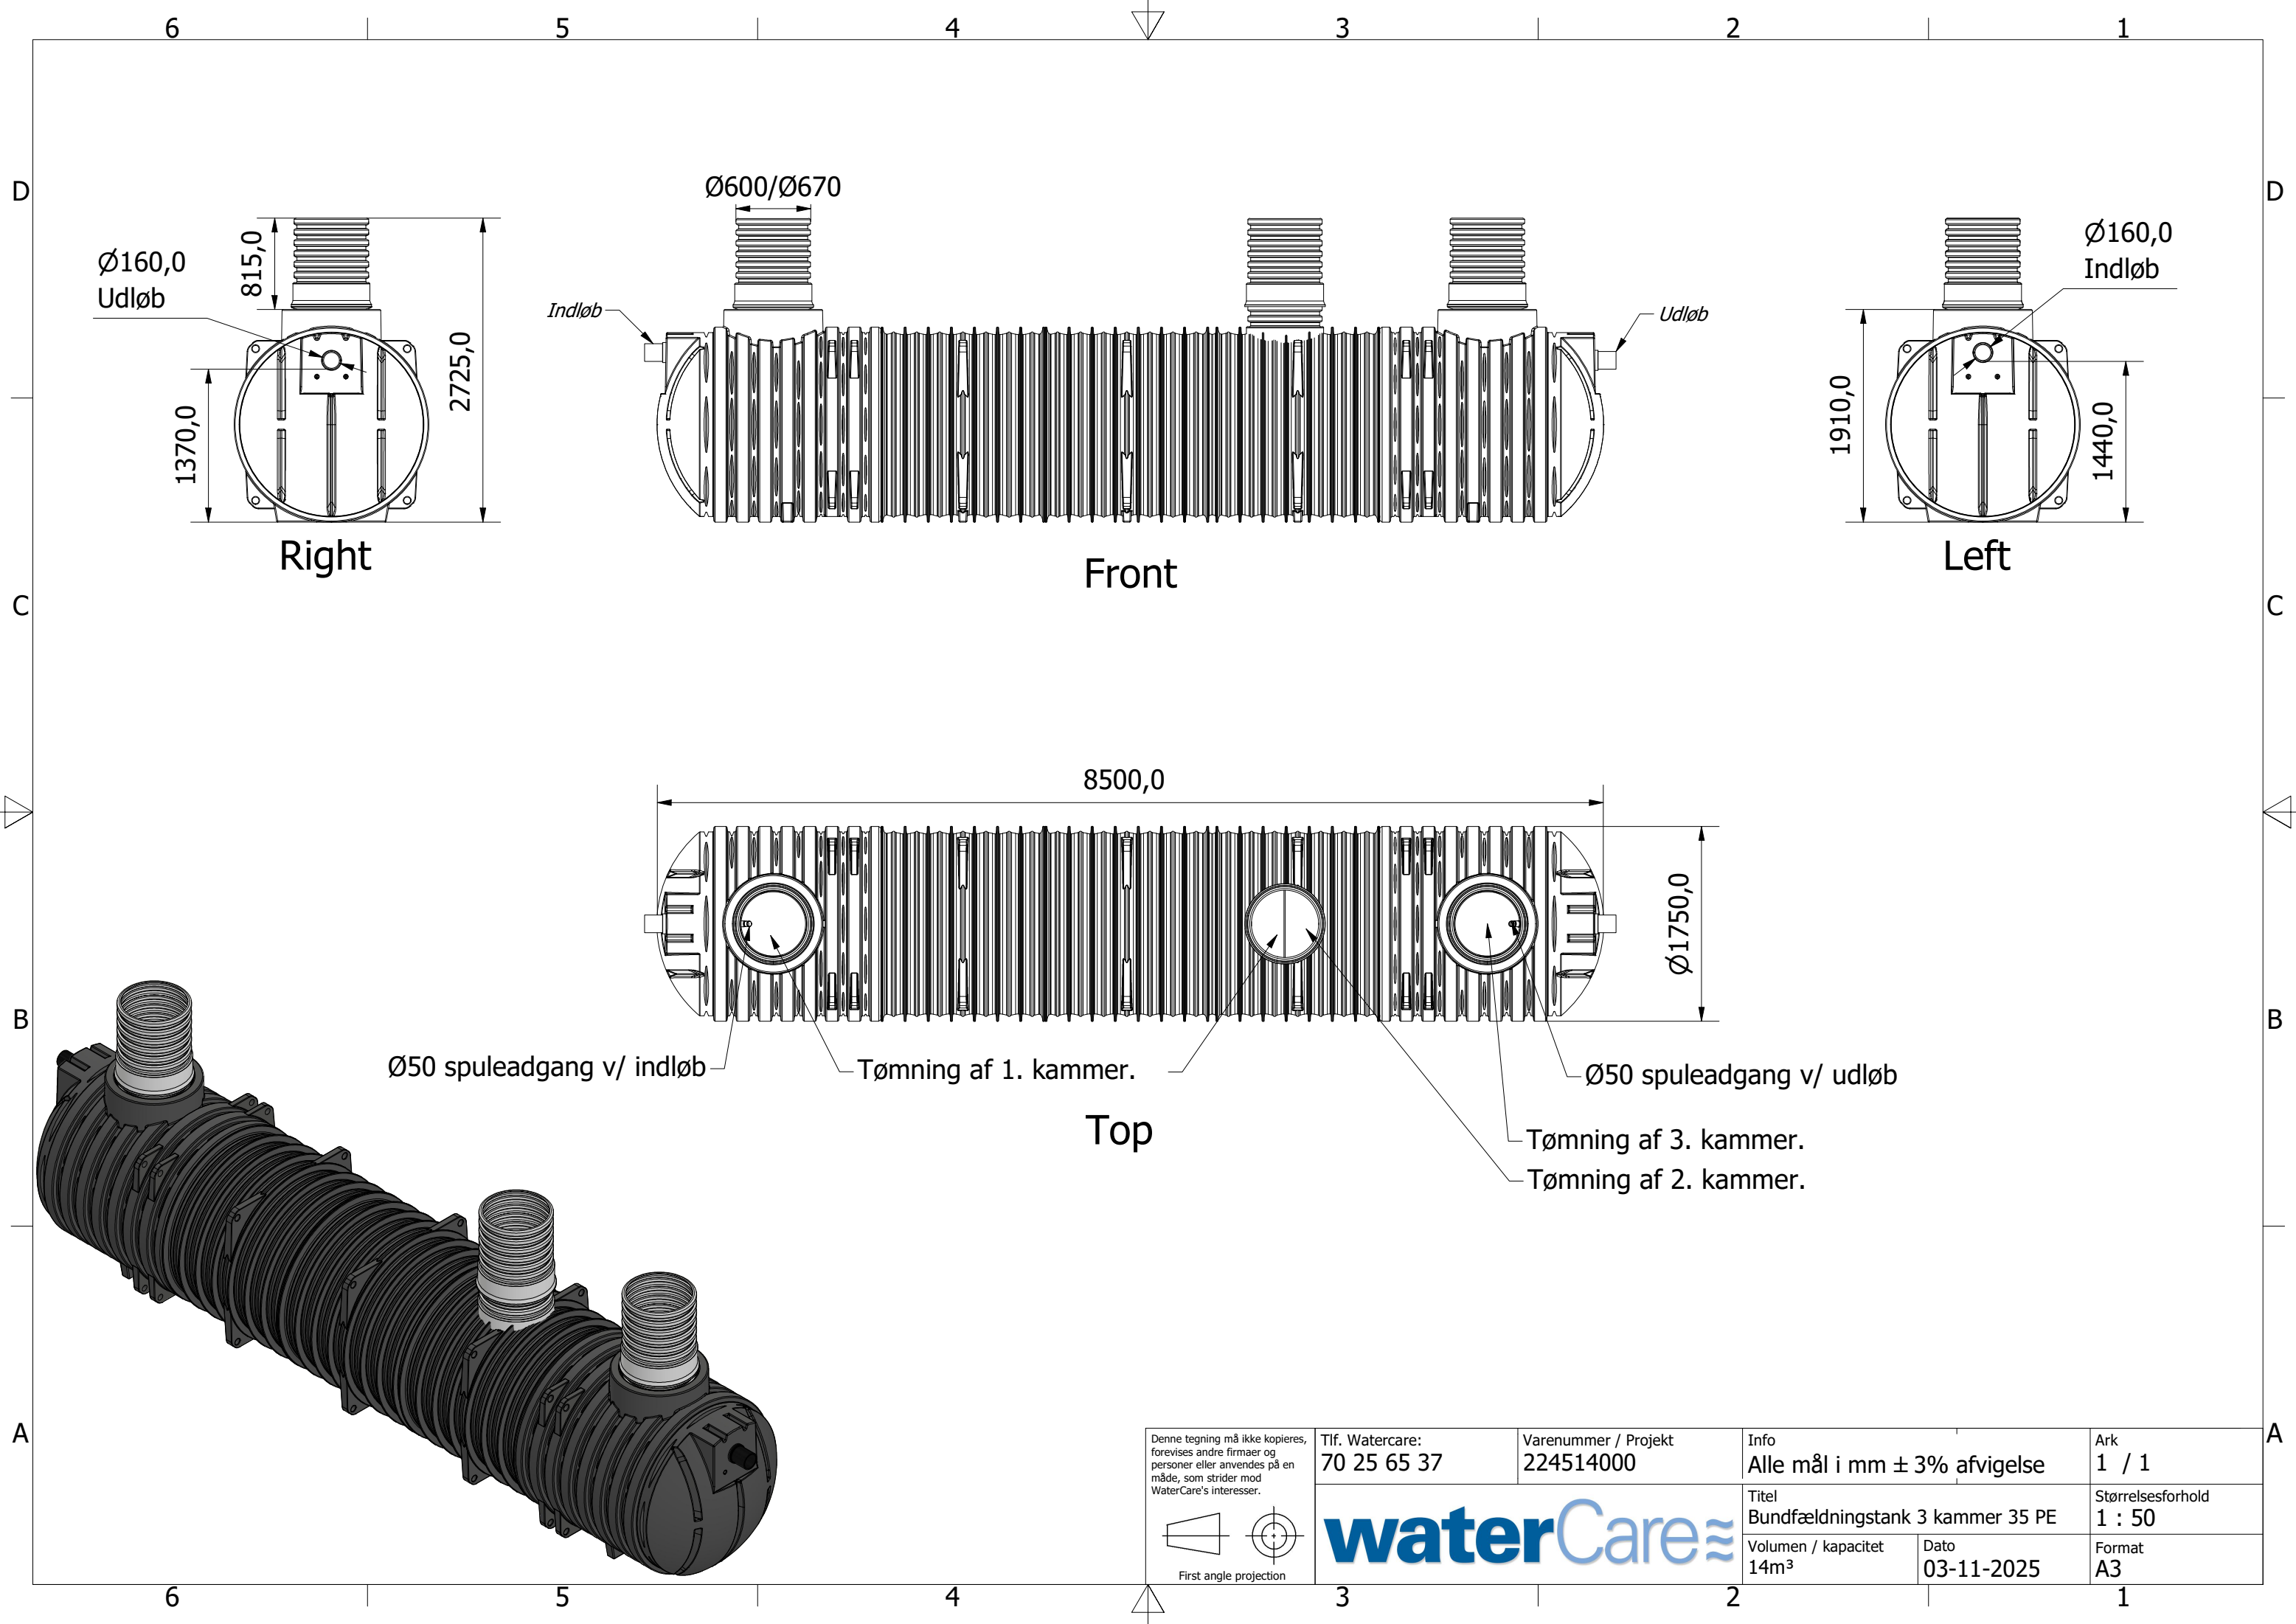


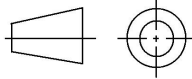

Denne tegning må ikke kopieres, forevises andre firmaer og personer eller anvendes på en måde, som strider mod WaterCare's interesser.		Tlf. Watercare: 70 25 65 37	Varenummer / Projekt 224514000	Info Alle mål i mm ± 3% afvigelse	Ark 1 / 1
 First angle projection				Titel Bundfældningstank 3 kammer 35 PE	Størrelsesforhold 1 : 50
				Volumen / kapacitet 14m³	Dato 03-11-2025 Format A3