
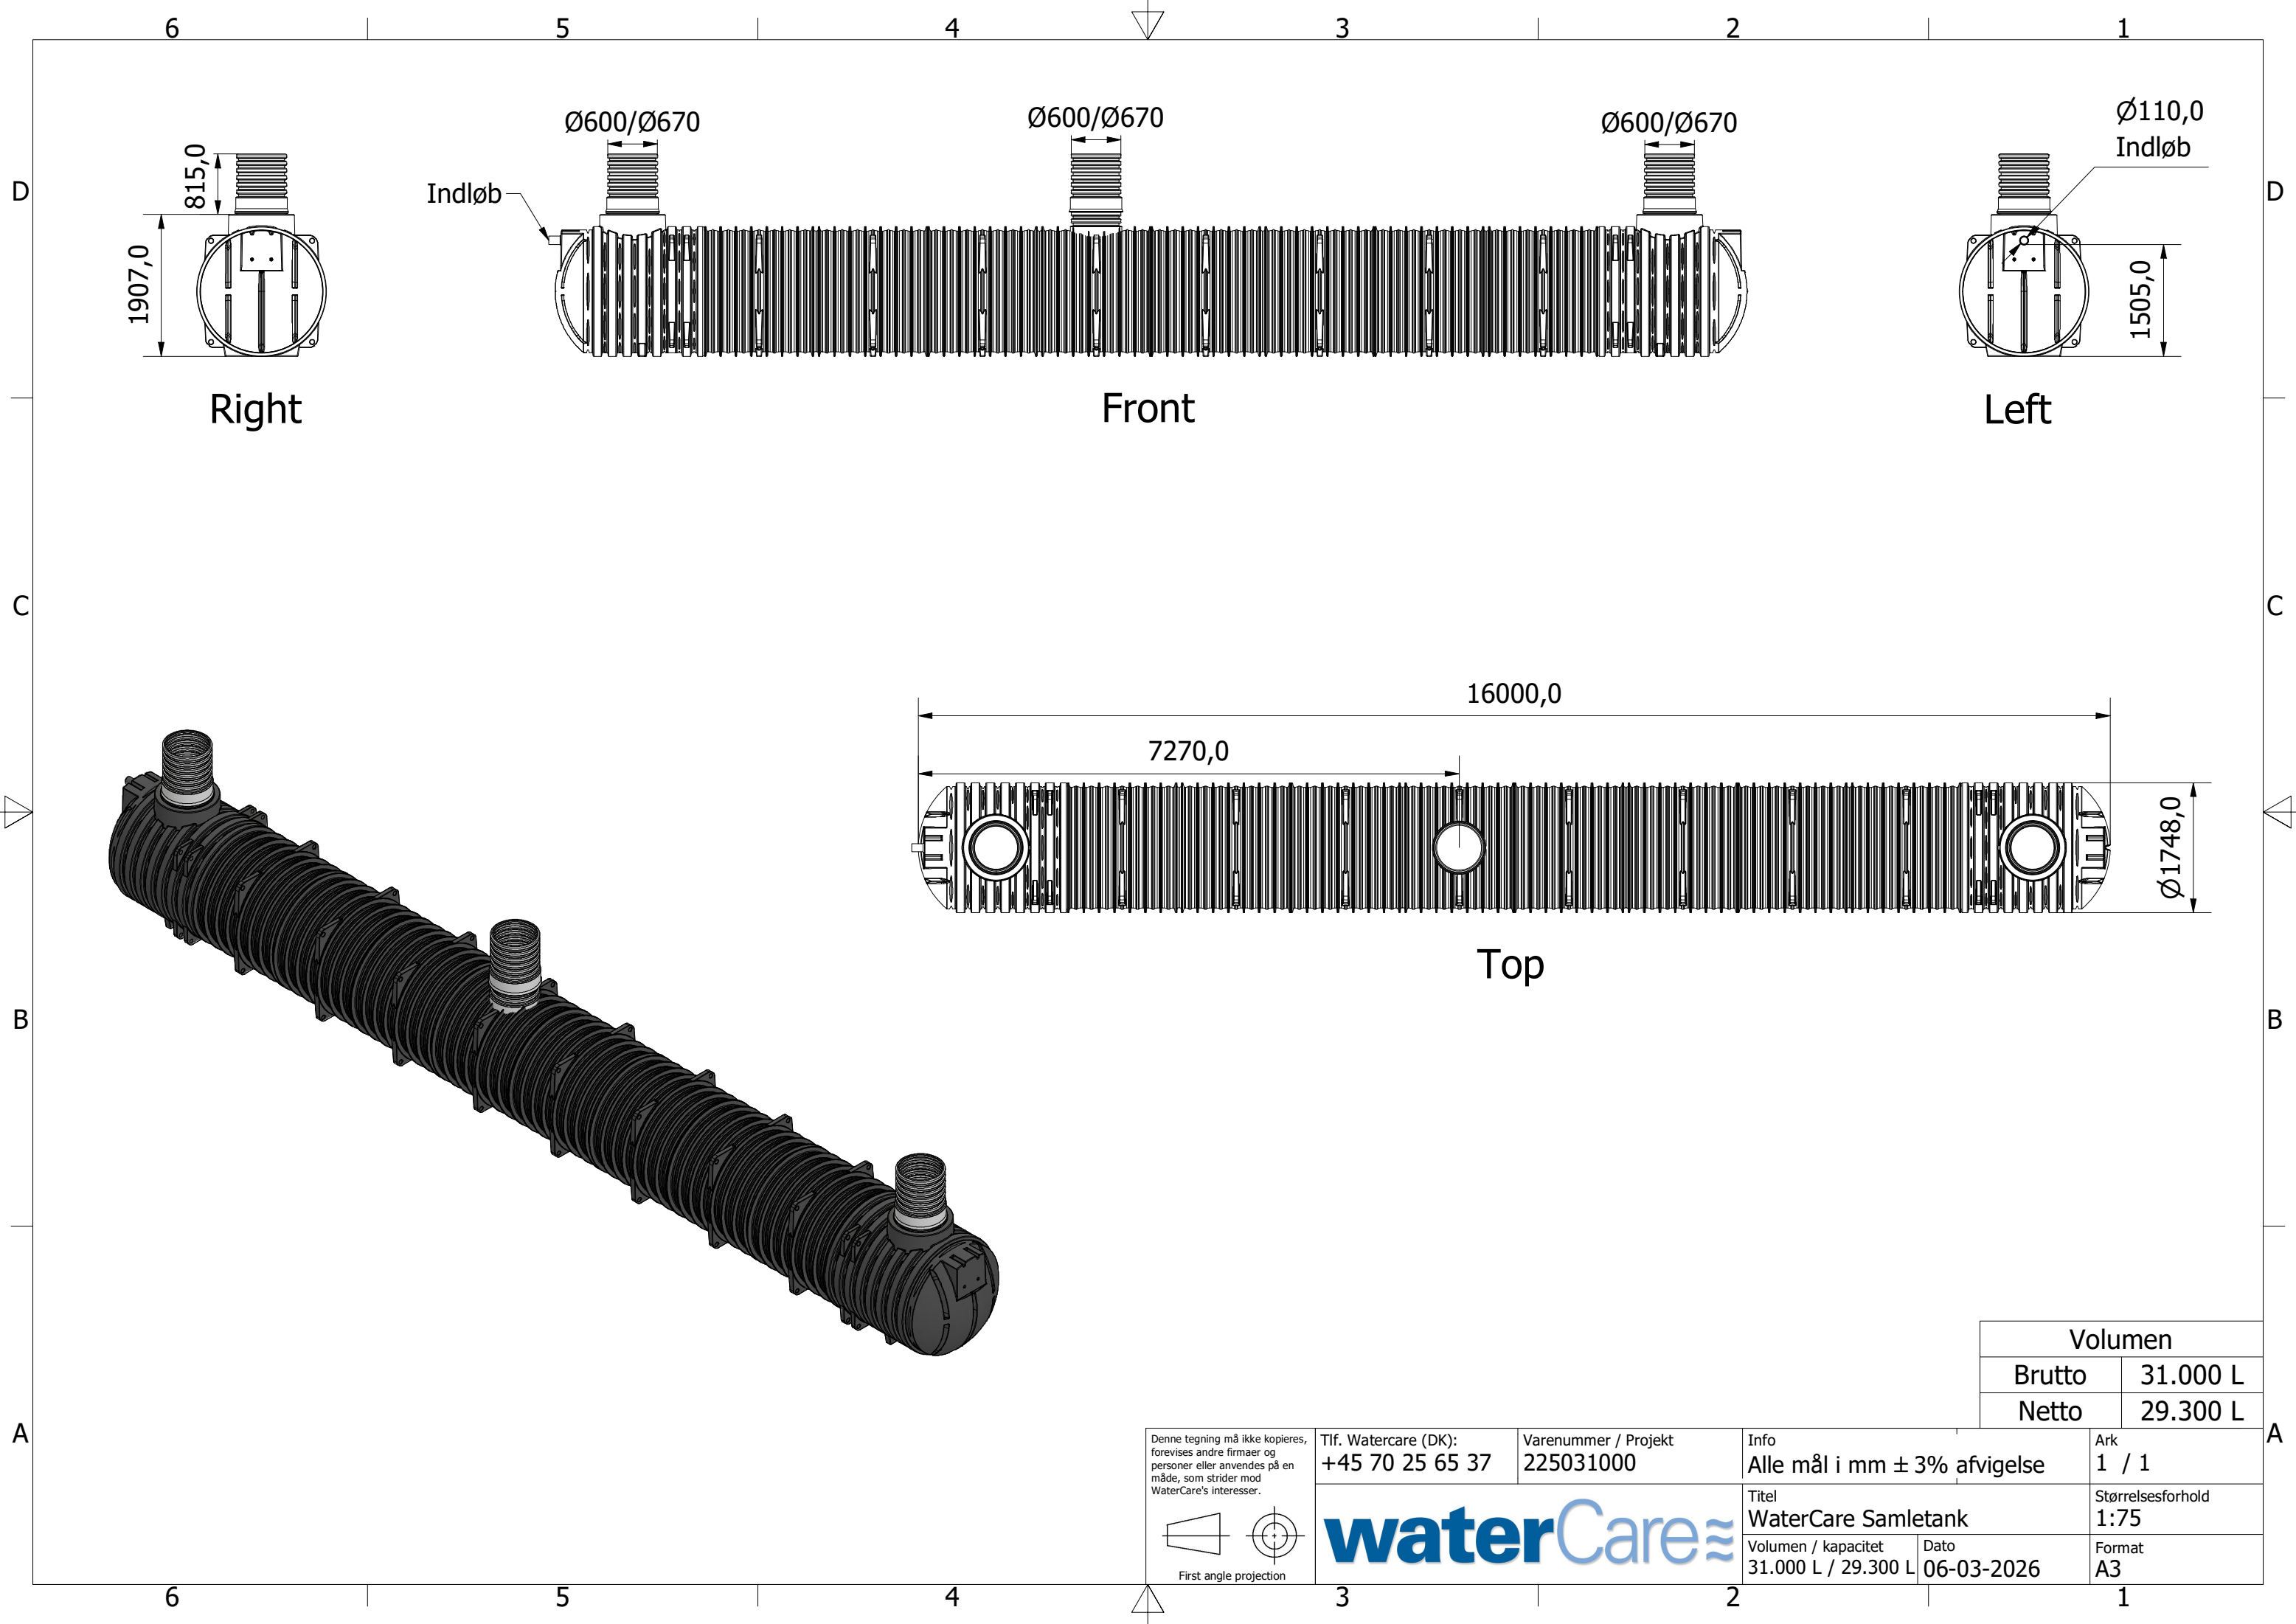


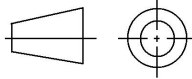

| Volumen |          |
|---------|----------|
| Brutto  | 31.000 L |
| Netto   | 29.300 L |

Denne tegning må ikke kopieres, forevises andre firmaer og personer eller anvendes på en måde, som strider mod WaterCare's interesser.

 First angle projection

Tlf. Watercare (DK):  
+45 70 25 65 37

Varenummer / Projekt  
225031000

Info  
Alle mål i mm ± 3% afvigelse

Ark  
1 / 1

**waterCare**

Titel  
WaterCare Samletank

Størrelsesforhold  
1:75

Volumen / kapacitet  
31.000 L / 29.300 L

Dato  
06-03-2026

Format  
A3